


Miasto Włocławek  
skala 1:500

Nie wyklucza się istnienia w terenie innych niż wykazanych na niniejszej mapie-urządzeń podziemnych, które nie były zgłoszone do inwentaryzacji lub o których brak jest informacji w instytucjach branżowych.

Układ współrzędnych: "2000 strefa 6" Godło mapy: 6.183.30.16.3.1 Układ wysokościowy: "Kronsztadt 60"  
↑ X = 5836383.51  
→ Y = 6572379.09

współrzędne lewego narożnika ramki  
G-6642 434.208

Poświadcza się zgodność niniejszej kopii z treścią materiału państwowego zasobu geodezyjnego i kartograficznego	
Organ prowadzący państwowy zasób geodezyjny i kartograficzny	Prezydent Miasta Włocławek
Nazwa materiału zasobu	mapa zasadnicza
Identyfikator ewidencyjny materiału zasobu	—
Data wykonania kopii	26.03.2019
Imię, nazwisko i podpis osoby reprezentującej organ	Janina Słupina

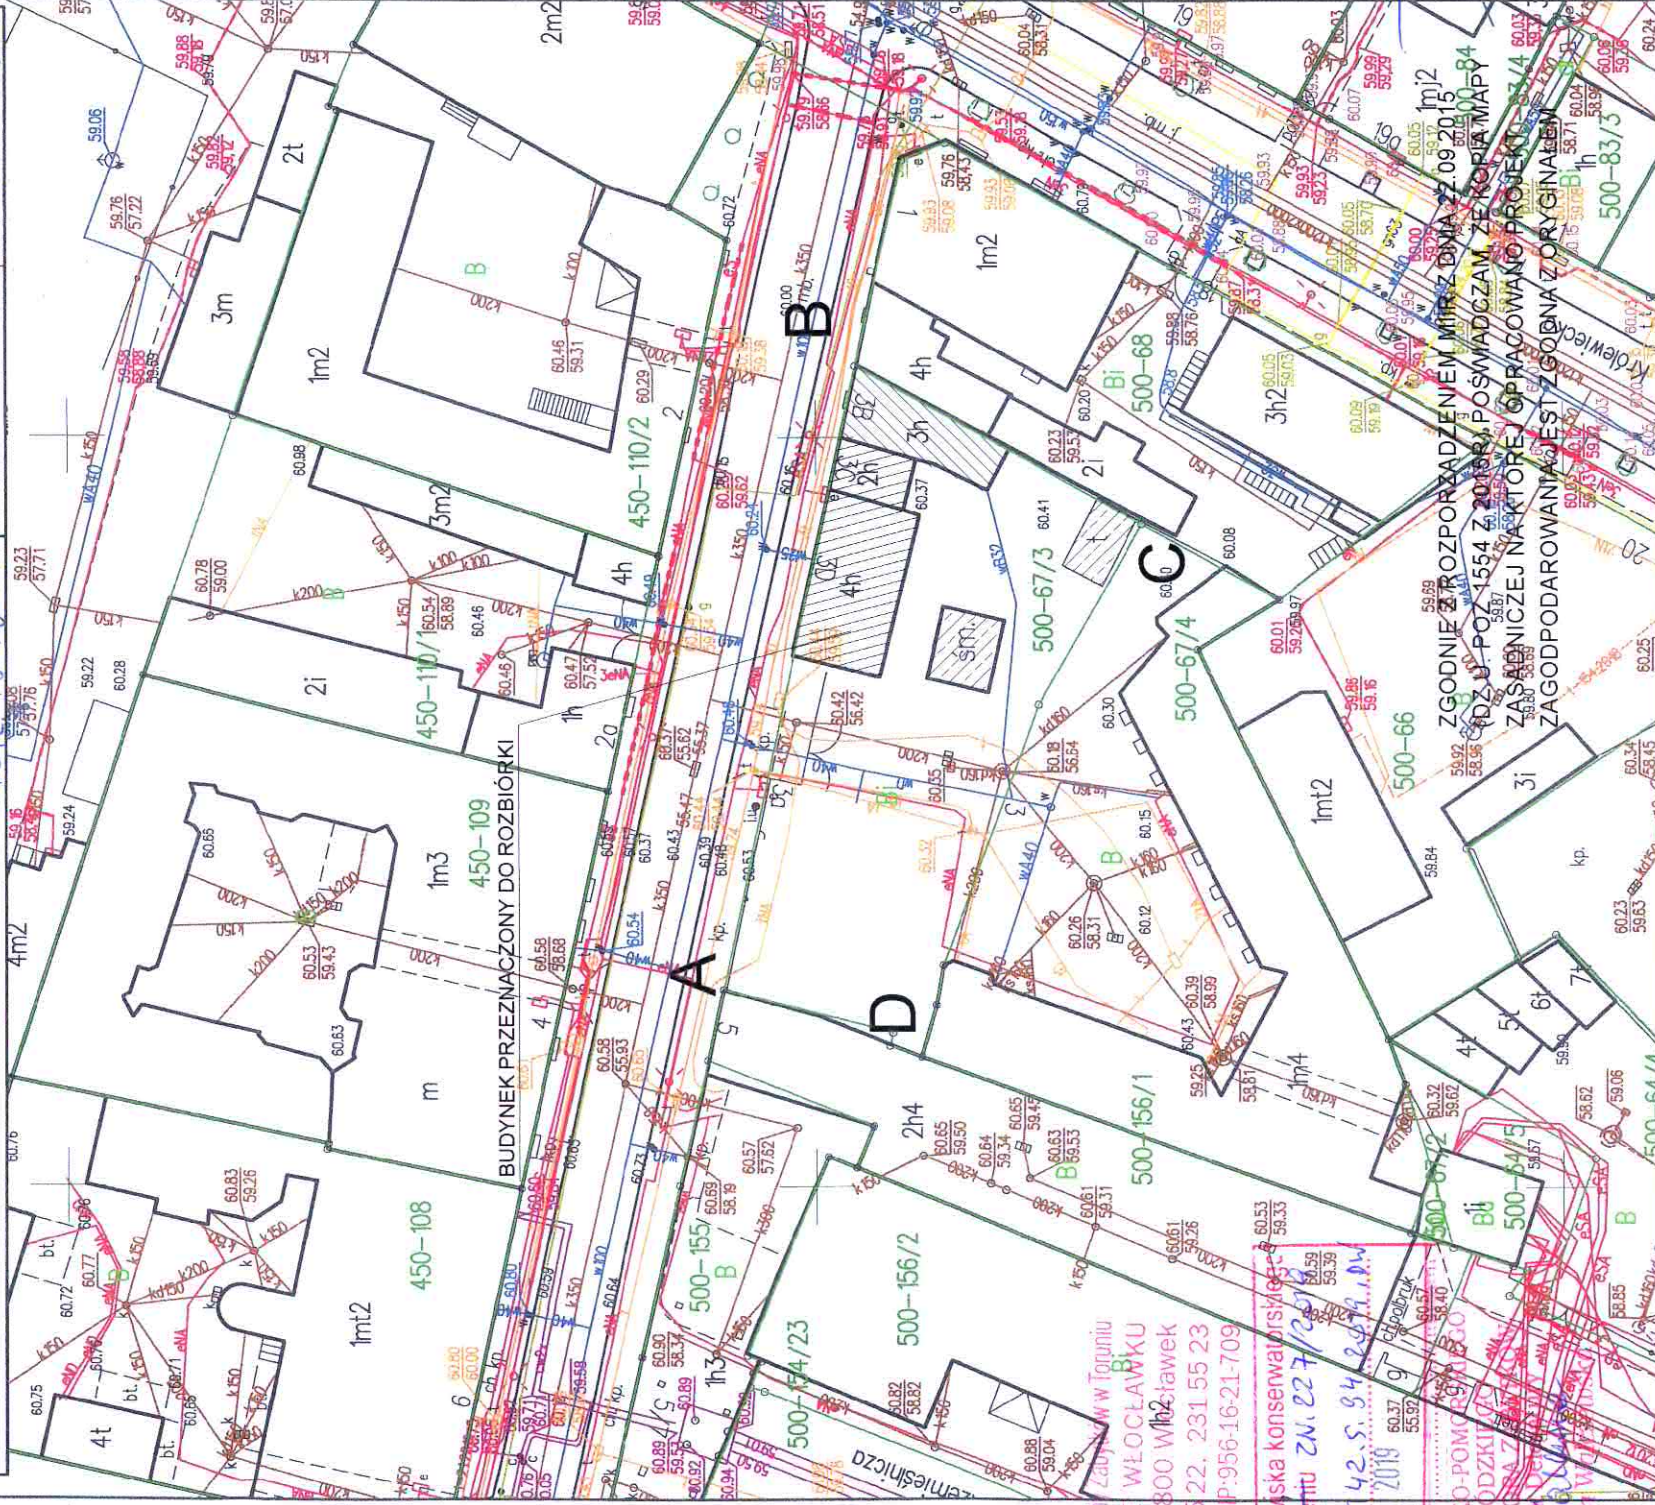

LEGENDA:

ABCD - ZAKRES OPRACOWANIA

- PRZEDMIOTOWY BUDYNEK PRZEZNACZONY DO ROZBIÓRKI
- BUDYNEK POZOSTAWIONY DO DALSZEJ EKSPLOATACJI
- ISTNIEJĄCE BUDYNKI GARAŻ I ŚMIETNIK

PROJEKT	TECHNOLOGIA ROZBIÓRKI BUDYNKU
ADRES	WŁOCŁAWEK UL. PIEKARSKA 3A
RYSunEK	PROJEKT Zagospodarowania Terenu
PROJEKTANT	mgr inż. T. Ostrowski specjalność: konstr.-bud. U.A. 4-7342-583/02874 U.A. 4-7342-559/04W4
DATA	25.03.2019
SKALA	ARK. 20
ARK.	1
RYS.	1

USŁUGI PROJEKTOWE	Wieniec ul. Szkolna 41
mgr inż. Tomasz Ostrowski	e-mail: ostb@poczta.onet.pl; tel. 0601418567
Wszelkie prawa autorskie zastrzeżone. Kopiowanie w jakiejkolwiek formie (czesci lub w calosci) bez pisemnej zgody autora zabronione. Poddana prawna dzial. nr 24 poz. 83 z 23.02.1994r. LISTWA PRAWO AUTORSKIE Z POZNEJISZYMI ZMIANAMI.	

Przewodnik Miasta Włocławek  
zaakceptował  
projekt budowlany z uwzględnieniem  
podanyymi w decyzji  
z dnia 17 MAI 2019  
R-24/19  
Kierownik Referatu Administracji Budowlanej  
Wydziału Urbanistyki i Architektury

URZĘDNIK MIASTA WŁOCŁAWEK  
Wydział Urbanistyki i Architektury  
Referat Administracji Budowlanej  
Zielony Rynek 11/13  
87-800 Włocławek  
-1-