

RZUT PIWNIC - ZAKRES PRAC 1:50

Pracownia Projektowa CAD PROJEKT
TEN RYSUNEK JEST OBJEKTĄ PRAWAMI AUTORSKIMI
PRACOWNI PROJEKTOWEJ dr inż. J. STRZELECKI. I NIE MOŻE BYĆ UŻYWANY
CZY REPRODUKOWANY W CZĘŚCI, LUB W CAŁOŚCI PRZY WYKORZYSTANIU
DO PRAC BUDOWLANYCH BEZ PISEMNEJ ZGODY KONSTRUKTORA.

Termomodernizacja pokrycia dachowego wraz
z termomodernizacją elewacji budynku
ul.Starodębska 26c
Włocławek, Polska

INWESTOR:
Investor:
Administracja Zasobów Komunalnych
ul.Ostrowska 30
87-800 Włocławek


PROJEKTANT:
Architect:

Pracownia Projektowa CAD PROJEKT
ul. Opalowa 8
87-853 Kruszyń
Tel. 0603-769-019
E-mail: konrad_projekt@poczta.onet.pl

AUTORZY PROJEKTU:

IMIE I NAZWISKO:	NR UPRAWNIENI:	PODPIS:
GŁÓWNY PROJEKTANT : arch. B.Bgbiński	upr. I A 18/2005	
GŁÓWNY PROJEKTANT: dr inż. Józef Strzelecki	WBPP-NN-8386-5/9/79Wk	
OPRACOWAŁ: inż. Konrad Strzelecki		

DIAGRAM

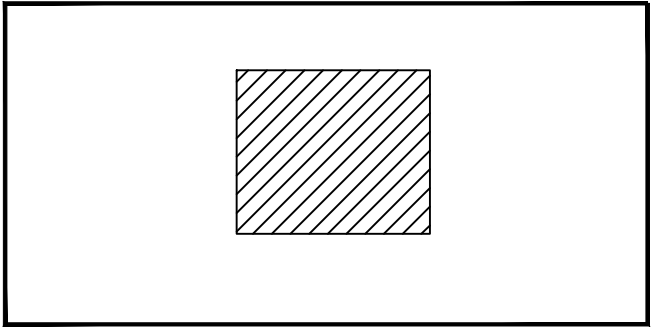

SKALA:

1:50

FAZA PROJEKTU:

PROJEKT BUDOWLANY

OBIEKT:

TYTUŁ RYS:

RZUT PIWNIC
ZAKRES PRAC

RYSUNEK NR:

1

DATA :

25.05.2019