


RZUT PARTERU - ZAKRES PRAC PROJEKTOWYCH 1:50

Pracownia Projektowa CAD PROJEKT
TEN RYSUNEK JEST OBJEKTĄ PRAWAMI AUTORSKIMI
PRACOWNI PROJEKTOWEJ dr inż. J. STRZELECKI I NIE MOŻE BYĆ UŻYTY
CZY REPRODUKOWANY W CAŁOŚCI LUB W CZĘŚCI PRZY WYKORZYSTANIU
DO PRAC BUDOWLANYCH BEZ PISEMNEJ ZGODY KONSTRUKTORA.

**Termomodernizacja pokrycia dachowego wraz
z termomodernizacją elewacji budynku**
ul.Starodębska 26c
Wrocław, Polska


INWESTOR:
Investor:
Administracja Zasobów Komunalnych
ul.Ostrowska 30
87-800 Wrocław

PROJEKTANT:
Architect:
 Pracownia Projektowa CAD PROJEKT
ul. Opalowa 8
87-853 Kruszyń
Tel. 0603-769-019
E-mail: konrad_projekt@poczta.onet.pl

AUTORZY PROJEKTU:

IMIE I NAZWISKO:	NR UPRAWNIENI:	PODPIS:
GŁÓWNY PROJEKTANT : arch. B.Bgbiński	upr. I A 18/2005	
GŁÓWNY PROJEKTANT: dr inż. Józef Strzelecki	WBPP–NN–8386–5/9/79Wk	
OPRACOWAŁ: inż. Konrad Strzelecki		

DIAGRAM

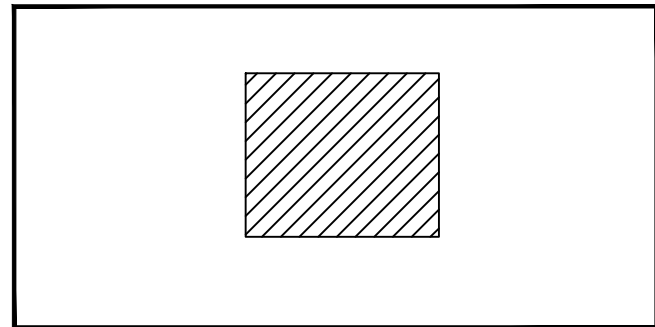

SKALA:

1:50

FAZA PROJEKTU:

PROJEKT BUDOWLANY

OBIEKT:

TYTUŁ RYS:

RZUT PARTERU
ZAKRES PRAC PROJEKTOWANYCH

RYSUNEK NR:

3

DATA :

25.05.2019