


Pracownia Projektowa CAD PROJEKT
TEN RYSUNEK JEST OBEJĄTY PRAWAMI AUTORSKIMI
PRACOWNIA PROJEKTOWEJ dr inż. J. STRZELECKI I NIE MOŻE BYĆ UŻYWANY
CZY REPRODUKOWANY W CZĘŚCI, LUB W CAŁOŚCI PRZY WYKORZYSTANIU
DO PRAC BUDOWLANYCH BEZ PISEMNEJ ZGODY KONSTRUKTORA.

Przebudowa, modernizacja i wyposażenie
budynku Miejskiej Biblioteki Publicznej
przy ul. Warszawskiej 11/13 we Włocławku
dz nr 218/11 KM 52

INWESTOR:
Investor:
Administracja Zasobów Komunalnych
ul.Ostrowska 30
87-800 Włocławek

PROJEKTANT:
Architects:




Pracownia Projektowa CAD PROJEKT
ul. Opalsowa 8
87-853 Kruszyń
Tel. 0603-768-019
E-mail: konrad_projekt@poczta.onet.pl

AUTORZY PROJEKTU:

IMIĘ I NAZWISKO:	NR UPRAWNIEN:	PODPIS:
GLÓWNY PROJEKTANT: mgr inż. B.Bębiński	KPOKK IA 18/2005	
GLÓWNY PROJEKTANT: dr inż. Józef Strzelecki	WBPP–NN–8386–5/9/79Wk	
OPRACOWAŁ: inż. Konrad Strzelecki		

DIAGRAM

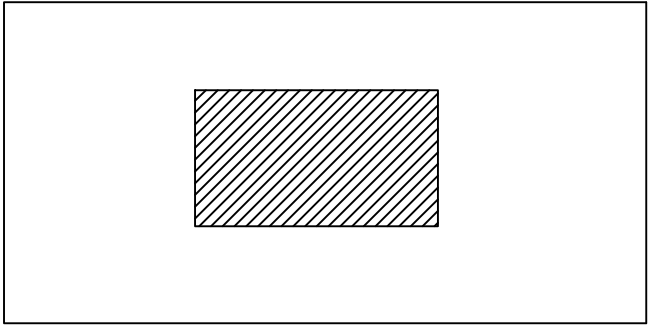

SKALA:

1:100

FAZA PROJEKTU:

PROJEKT BUDOWLANY

OBIEKT:

TYTUŁ RYS.:

RZUT DACHU
WYBURZENIA I PRZEBUDOWA

RYSunek NR:

5-A-WP

DATA :

14.11.2019