

ISTNIEJĄCY KOLIN ROZEBRAC
DO POZIOMU DACHU.
NASTĘPNIE WYMUROWAĆ NOWY KOLIN
Z CEGŁY KLINIEROWEJ
~60 cm PONAD DACH

ISTNIEJĄCE POKRYCIE DO ROZBIÓRKI
WYKONAĆ OCIEPLENIE
ORAZ WYKONAĆ NOWE POKRYCIE
Z BLACHODACHÓWKI

ISTNIEJĄCE POKRYCIE DO ROZBIÓRKI
WYKONAĆ OCIEPLENIE
ORAZ WYKONAĆ NOWE POKRYCIE
Z BLACHODACHÓWKI

WYKONAĆ NOWĄ WENTYLACJĘ
Z RURY POWLEKANEJ 14/14 cm
WKUĆ W MUR

NOWA RYNNĄ Ø150
BLACHA STAŁOWA POWLEKANA

WYKONAĆ NOWĄ WENTYLACJĘ
Z RURY POWLEKANEJ 14/14 cm
WKUĆ W MUR

WYKONAĆ NOWĄ WENTYLACJĘ
Z RURY POWLEKANEJ 14/14 cm
WKUĆ W MUR

NOWA RURA SPUSTOWA Ø120
BLACHA STAŁOWA POWLEKANA

SKUĆ SŁABE WARSTWY TYNKU - WYKONAĆ OCIEPLENIE 16 cm STYROPIAN

SKUĆ SŁABE WARSTWY TYNKU - WYKONAĆ OCIEPLENIE 16 cm STYROPIAN

DRZWI DO WYMIANY

STOPNIE DO NAPRAWY
OBLŻYC PŁYTKAMI GRESOWYMI

NOWA RURA SPUSTOWA Ø120
BLACHA STAŁOWA POWLEKANA

Pracownia Projektowa dr inż. J. Strzelecki
TEN RYSUNEK JEST OBJĘTY PRAWAMI AUTORSKIMI
PRACOWNI PROJEKTOWEJ dr inż. J. STRZELECKI. I NIE MOŻE BYĆ UŻYWANY
CZY REPRODUKOWANY W CZĘŚCI, LUB W CAŁOŚCI PRZY WYKORZYSTANIU
DO PRAC BUDOWLANYCH BEZ PISEMNEJ ZGODY KONSTRUKTORA.

Wymiana pokrycia dachowego wraz
z termomodernizacją elewacji budynku
ul. Jesionowa 2
Włocławek, Polska

INWESTOR:

Investor:

Administracja Zasobów Komunalnych
ul. Ostrowska 30
87-800 Włocławek

PROJEKTANT:

Architects:




Pracownia Projektowa CAD PROJEKT
ul. Opalowa 8
87-853 Kruszyń
Tel. 0603-768-019
E-mail: konrad_projekt@poczta.onet.pl

AUTORZY PROJEKTU:

IMIĘ I NAZWISKO:	NR UPRAWNIENI:	PODPIS:
GŁÓWNY PROJEKTANT : arch. B. Bąbiński	upr. I A 18/2005	
GŁÓWNY PROJEKTANT: dr inż. Józef Strzelecki	WBPP-NN-8386-5/9/79Wk	
OPRACOWAŁ: inż. Konrad Strzelecki		

DIAGRAM

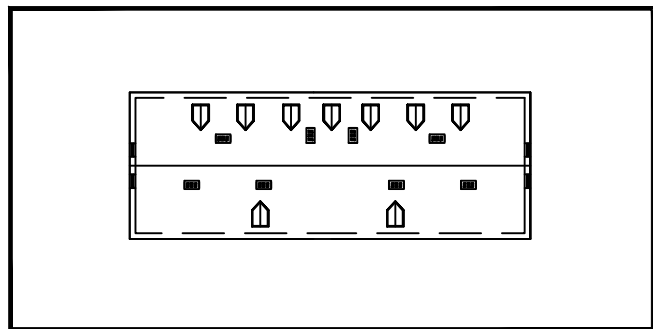

SKALA:

1:50

FAZA PROJEKTU:

PROJEKT BUDOWLANY

OBIEKT:

TYTUŁ RYS:

ELEWACJA FRONTOWA
ZAKRES PRAC

RYSUNEK NR:

6

DATA :

30.03.2018

ELEWACJA FRONTOWA - ZAKRES PRAC 1:50