

RZUT PIĘTRA - ZAKRES PRAC 1:50

Pracownia Projektowa dr inż. J. Strzelecki
TEN RYSUNEK JEST OBEJTY PRAWAMI AUTORSKIMI
PRACOWNI PROJEKTOWEJ dr inż. J. STRZELECKI I NIE MOŻE BYĆ UŻYWANY
CZY REPRODUKOWANY W CZĘŚCI, LUB W CAŁOŚCI PRZY WYKORZYSTANIU
DO PRAC BUDOWLANYCH BEZ PISEMNEJ ZGODY KONSTRUKTORA.

Wymiana pokrycia dachowego wraz
z termomodernizacją elewacji budynku
ul. Jesionowa 2
Włocławek, Polska


INWESTOR:
Investor:
Administracja Zasobów Komunalnych
ul. Ostrowska 30
87-800 Włocławek

PROJEKTANT:
Architects:
 Pracownia Projektowa CAD PROJEKT
ul. Opalowa 8
87-853 Kruszyń
Tel. 0603-768-019
E-mail: konrad_projekt@poczta.onet.pl

AUTORZY PROJEKTU:

IMIĘ I NAZWISKO:	NR UPRAWNIENI:	PODPIS:
GŁÓWNY PROJEKTANT : arch. B.Bqbiński	upr. I A 18/2005	
GŁÓWNY PROJEKTANT: dr inż. Józef Strzelecki	WBPP-NN-8386-5/9/79Wk	
OPRACOWAŁ: inż. Konrad Strzelecki		

DIAGRAM

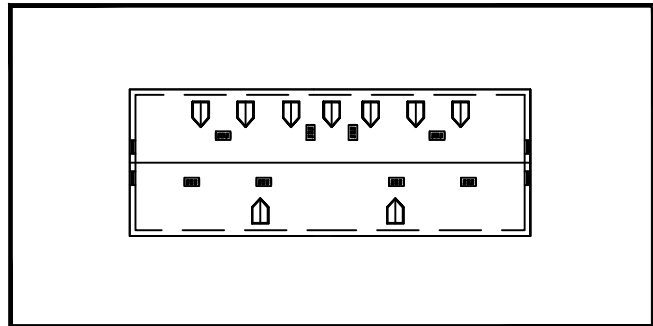

SKALA:

1:50

FAZA PROJEKTU:

PROJEKT BUDOWLANY

OBIEKT:

TYTUŁ RYS:

RZUT PIĘTRA
ZAKRES PRAC

RYSUNEK NR:

3

DATA :

25.02.2018