

RZUT PARTERU - ZAKRES PRAC 1:50

Pracownia Projektowa dr inż. J. Strzelecki  
TEN RYSUNEK JEST OBEJTY PRAWAMI AUTORSKIMI  
PRACOWNI PROJEKTOWEJ dr inż. J. STRZELECKI I NIE MOŻE BYĆ UŻYWANY  
CZY REPRODUKOWANY W CZĘŚCI, LUB W CAŁOŚCI PRZY WYKORZYSTANIU  
DO PRAC BUDOWLANYCH BEZ PISEMNEJ ZGODY KONSTRUKTORA.

Wymiana pokrycia dachowego wraz  
z termomodernizacją elewacji budynku  
PL. STASZICA 5/6  
Włocławek, Polska


INWESTOR:  
Investor:  
Administracja Zasobów Komunalnych  
ul. Ostrowska 30  
87-800 Włocławek

PROJEKTANT:  
Architects:  
 Pracownia Projektowa CAD PROJEKT  
ul. Opalowa 8  
87-853 Kruszyn  
Tel. 0603-768-019  
E-mail: konrad\_projekt@poczta.onet.pl

AUTORZY PROJEKTU:

IMIĘ I NAZWISKO:	NR UPRAWNIENI:	PODPIS:
GŁÓWNY PROJEKTANT : arch. B. Babiński	upr. I A 18/2005	
GŁÓWNY PROJEKTANT: dr inż. Józef Strzelecki	WBPP-NN-8386-5/9/79Wk	
OPRACOWAŁ: inż. Konrad Strzelecki		

DIAGRAM

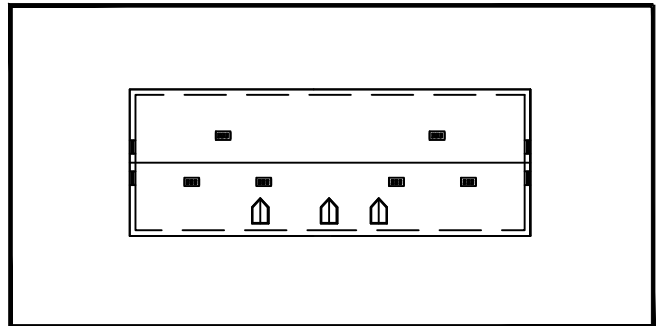

SKALA:

1:50

FAZA PROJEKTU:

PROJEKT BUDOWLANY

OBIEKT:

-----

TYTUŁ RYS:

RZUT PARTERU  
ZAKRES PRAC

RYSUNEK NR:

2

DATA :

27.04.2018