



ELEWACJA FRONTOWA 1:50

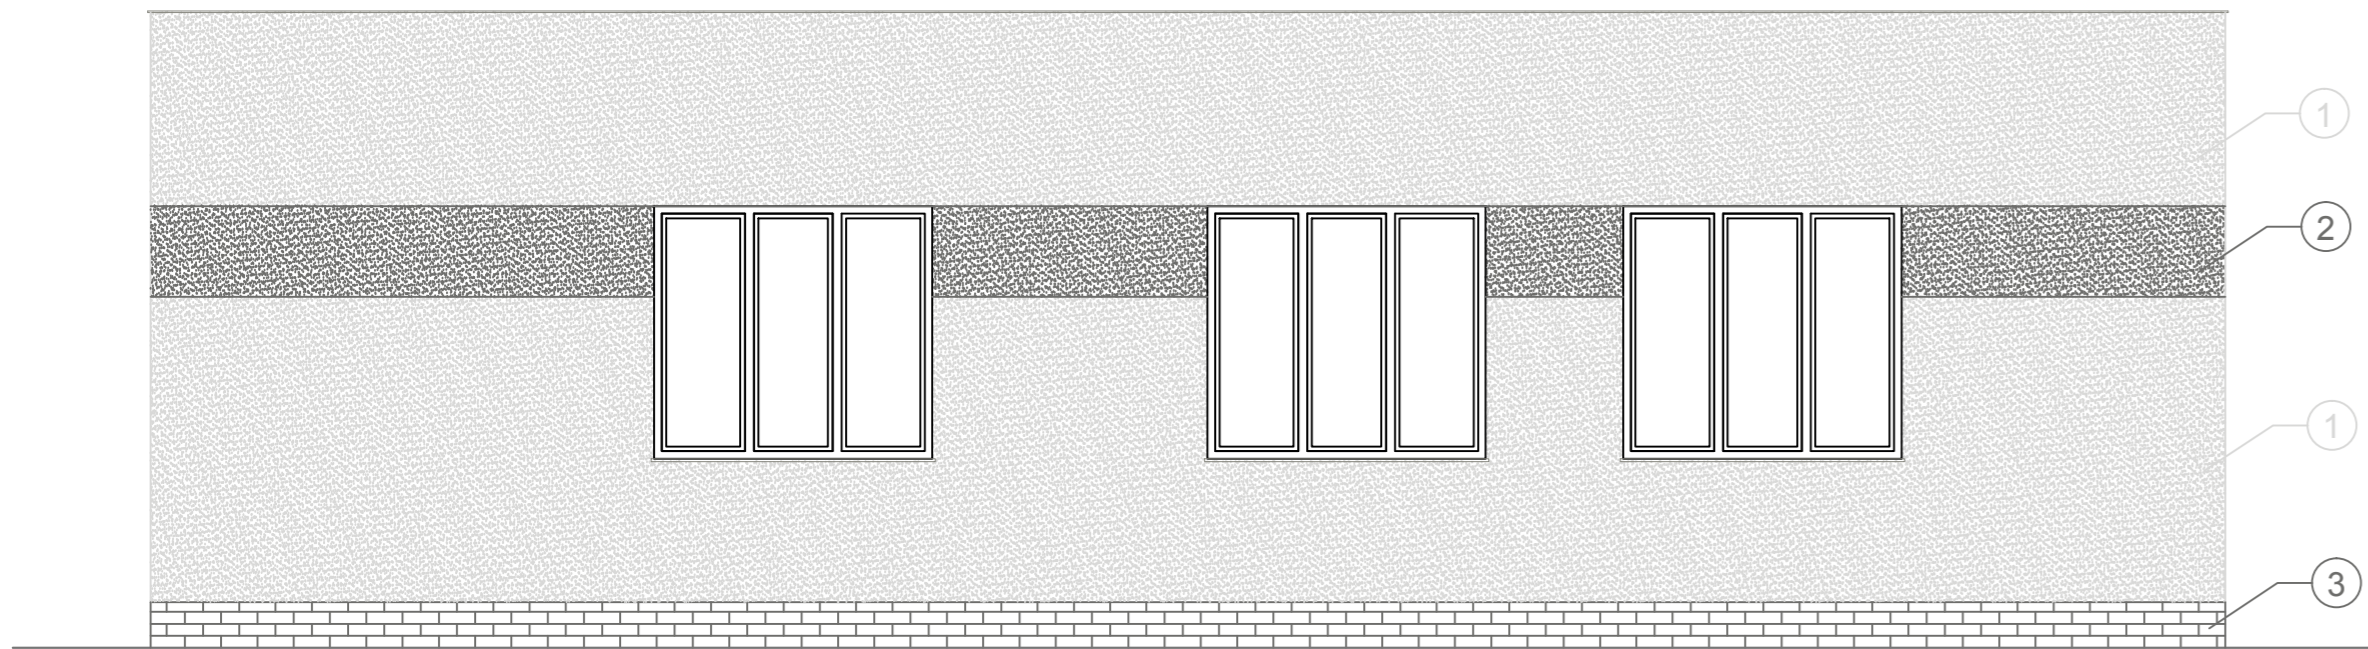


ELEWACJA BOCZNA 1:50

- ① TYNK ATLAS SILIKON N KOLOR RAL SAH-0376
- ② TYNK ATLAS SILIKON N KOLOR RAL SAH-0375
- ③ PŁYTKI CERAMICZNE KOLOR RAL SAH-0375

TYNK CIENKOWARSTWOWY Z PALETY ATLAS

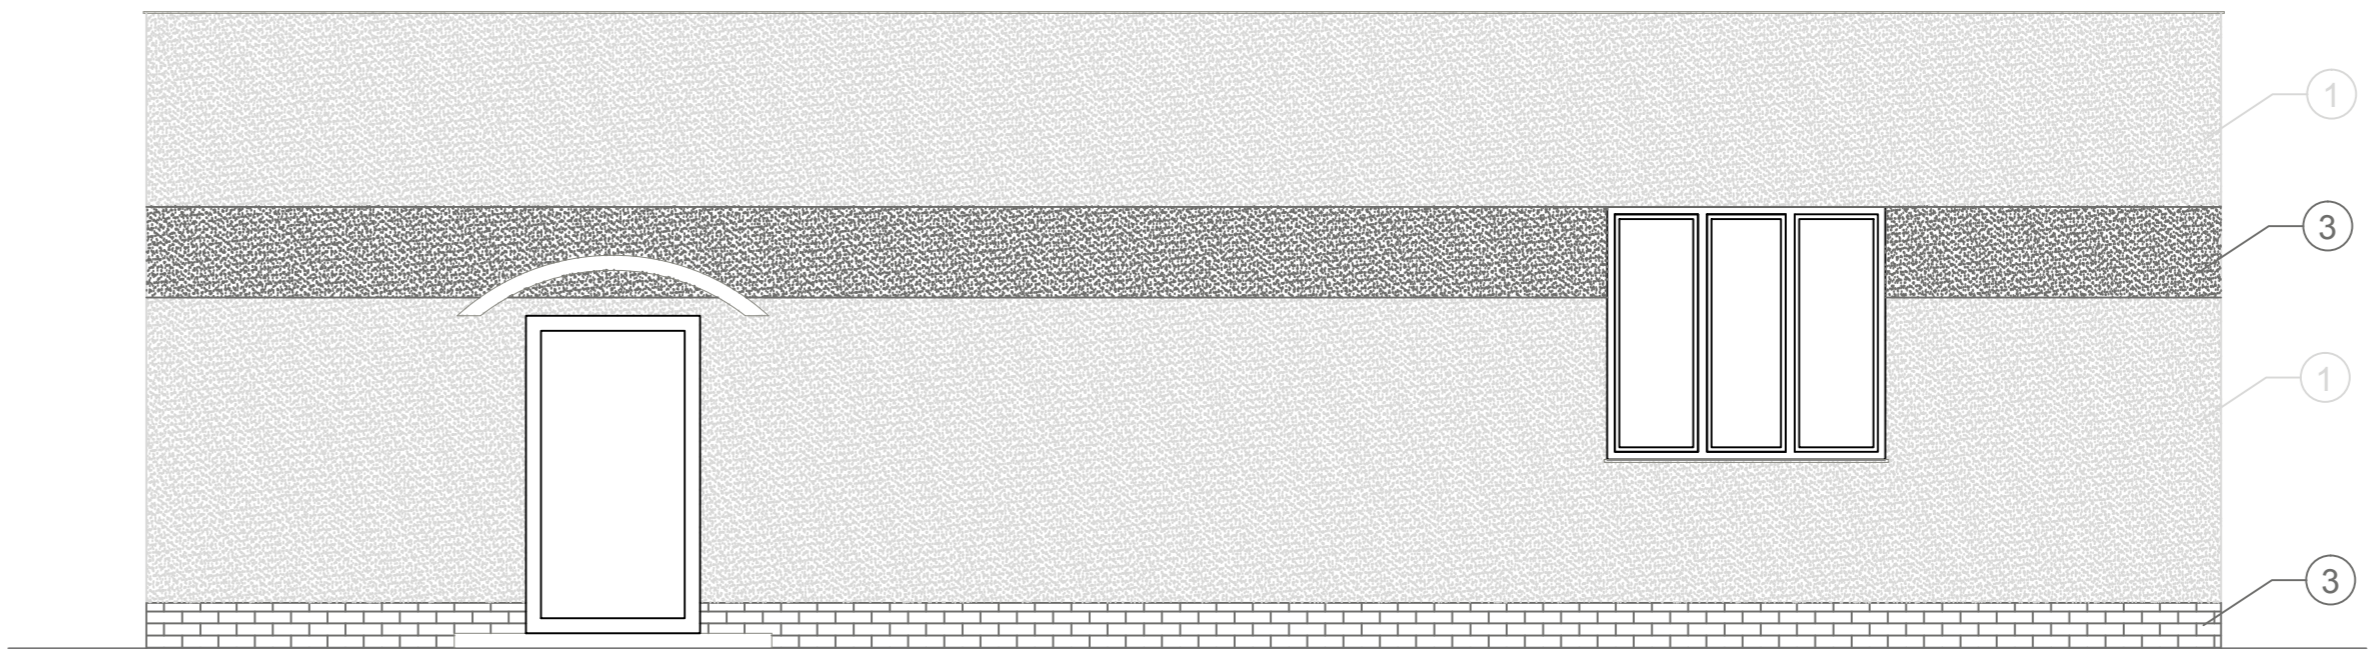

ELEWACJA TYLNA 1:50

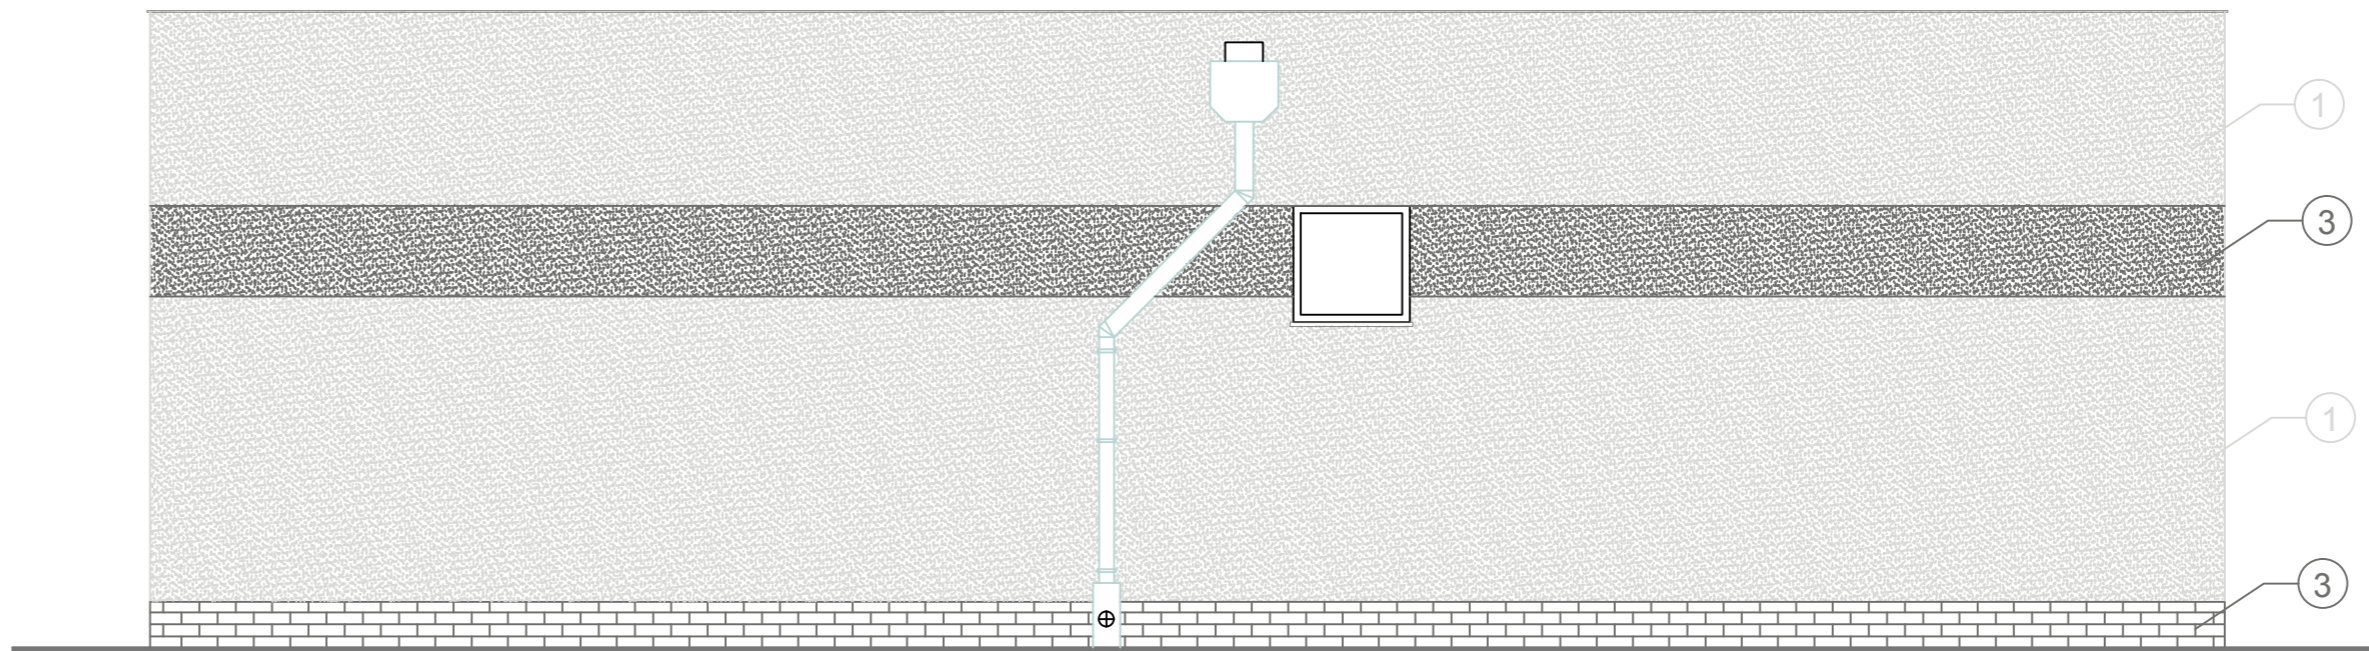

ELEWACJA BOCZNA 1:50

RYNNY, RURY SPUSTOWE I OBRÓBKİ BALCHARSKIE -
BLACHA OCYNKOWANA
OKNA PCV - KOLOR BIAŁY RAL 0000
WNĘTRZE OŚCIEŻY - KOLOR BIAŁY RAL 0000
KOMINY - TYNKOWANE - KOLOR RAL SAH-0375

Pracownia Projektowa CAD PROJEKT
TEN RYSUNEK JEST OBIEKTEM PRAW AUTORSKICH
PRACOWNIA PROJEKTOWA dr inż. J. STRZELECKI NIE MOŻE BYĆ UŻYTY
CZY REPRODUKOWANY W CAŁOŚCI, LUB W CZĘŚCI PRZY WYKORZYSTANIU
DO PRAC BUDOWLANYCH BEZ PISEMNEJ ZGODY KONSTRUKTORA.

Termomodernizacja pokrycia dachowego wraz
z termomodernizacją elewacji budynku
ul.Starodębska 26c
Wrocław, Polska


INWESTOR:
Investor:
Administracja Zasobów Komunalnych
ul.Ostrowska 30
87-800 Wrocław

PROJEKTANT:
Architekt:
Pracownia Projektowa CAD PROJEKT
ul. Opalowa 8
87-853 Kruszyń
Tel. 0853-768-019
E-mail: konrad_projekt@poczta.onet.pl

AUTORZY PROJEKTU:

IMIĘ I NAZWISKO:	NR UPRAWNIENI:	PODPIS:
GŁÓWNY PROJEKTANT : arch. B.Bąbiński	upr. I A 18/2005	
GŁÓWNY PROJEKTANT: dr inż. Józef Strzelecki	WBPP-NN-8386-5/9/79Wk	
OPRACOWAŁ: inż. Konrad Strzelecki		

DIAGRAM

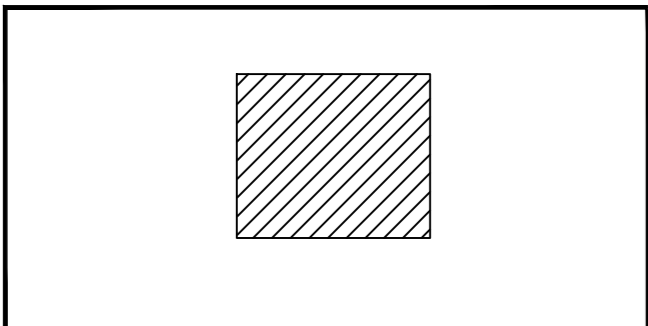

SKALA:

1:50

FAZA PROJEKTU:

PROJEKT BUDOWLANY

OBIEKT:

TYTUŁ RYS.:

ELEWACJE
KOLORYSTYKA

RYSUNEK NR:

6

DATA:

15.05.2019