




ELEWACJA FRONTOWA - ZAKRES PRAC 1:50

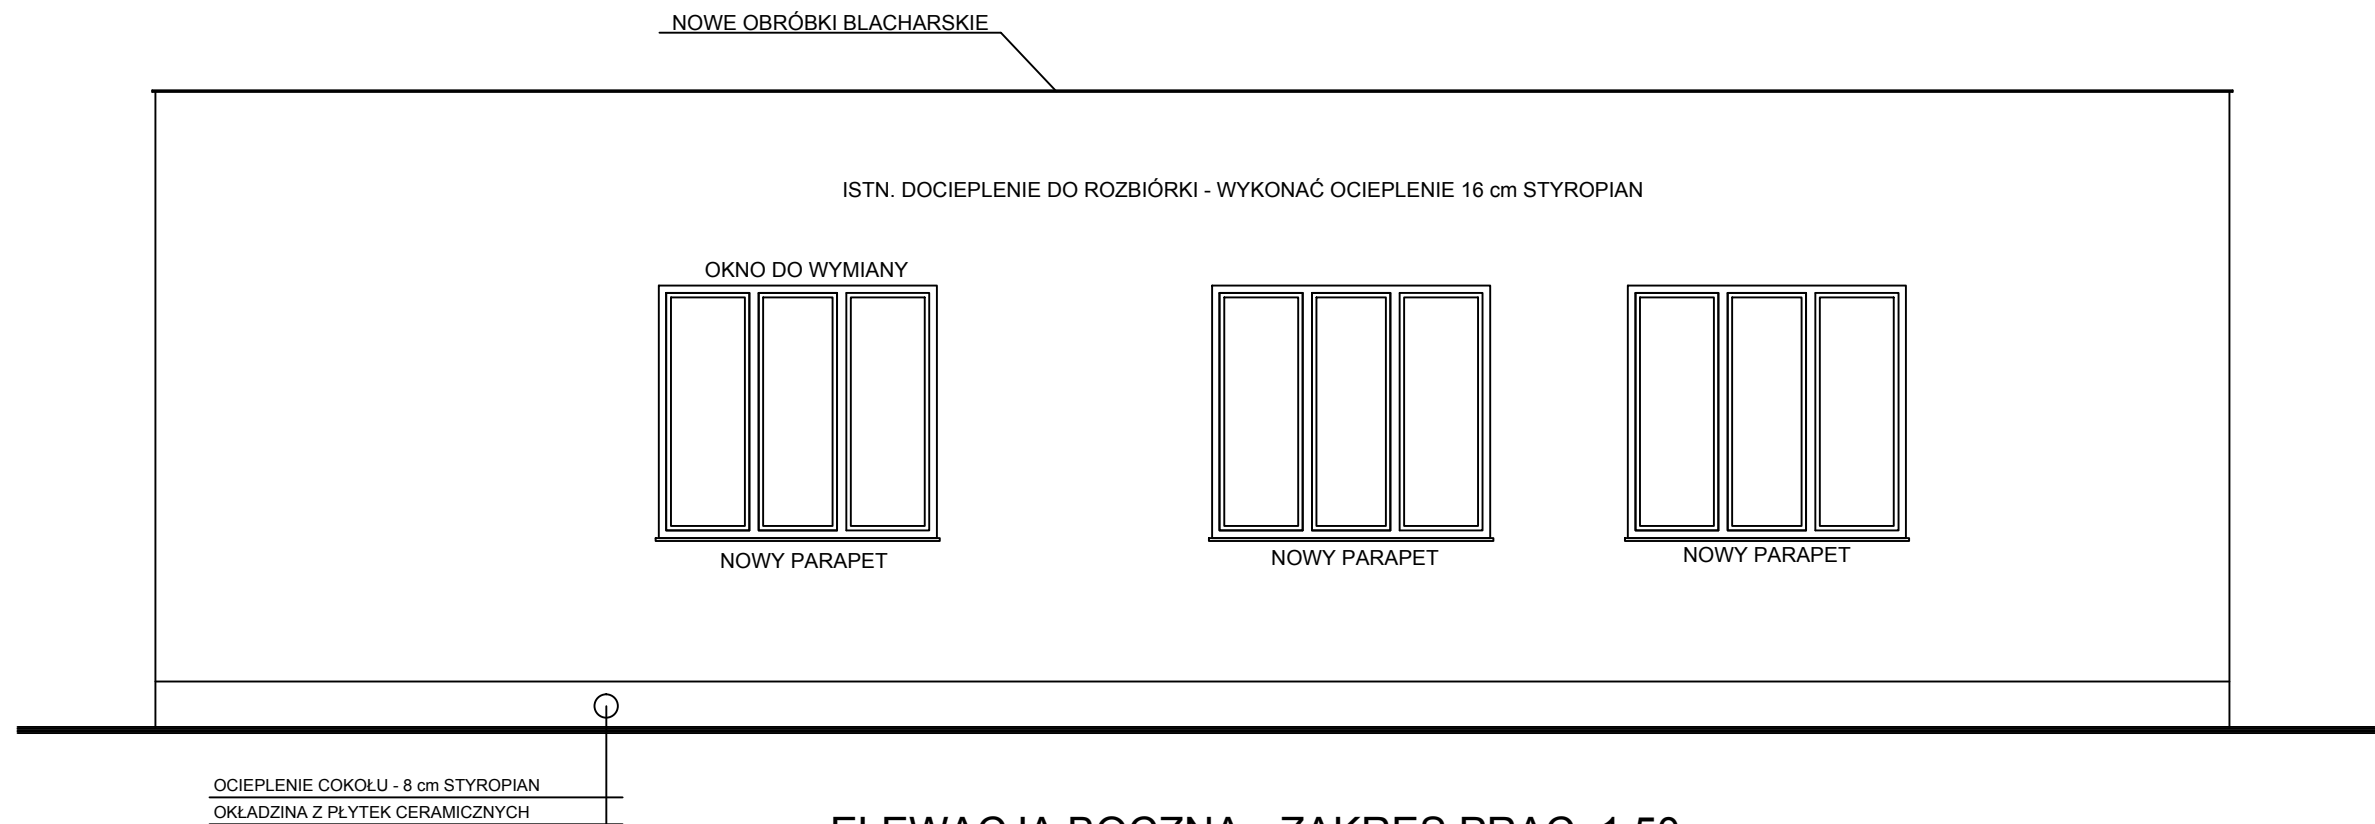

ELEWACJA BOCZNA - ZAKRES PRAC 1:50

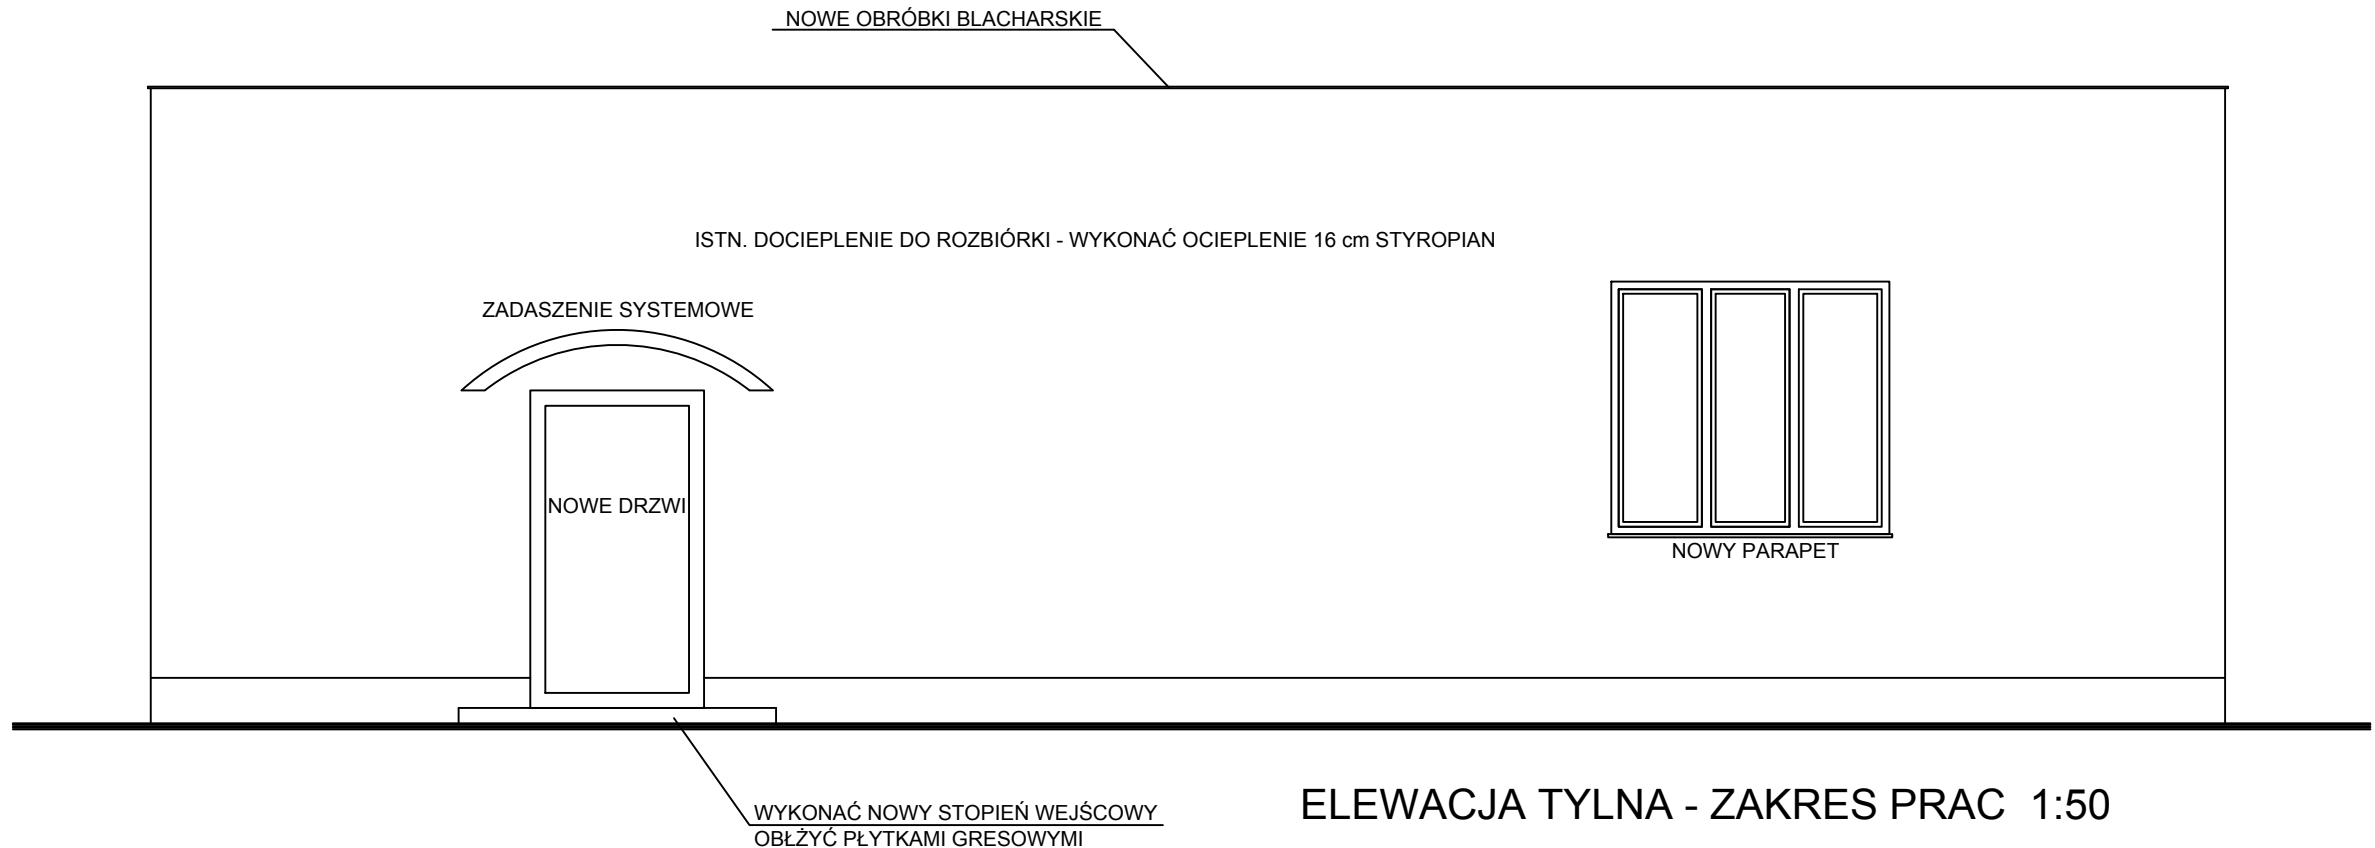

ELEWACJA TYLNA - ZAKRES PRAC 1:50

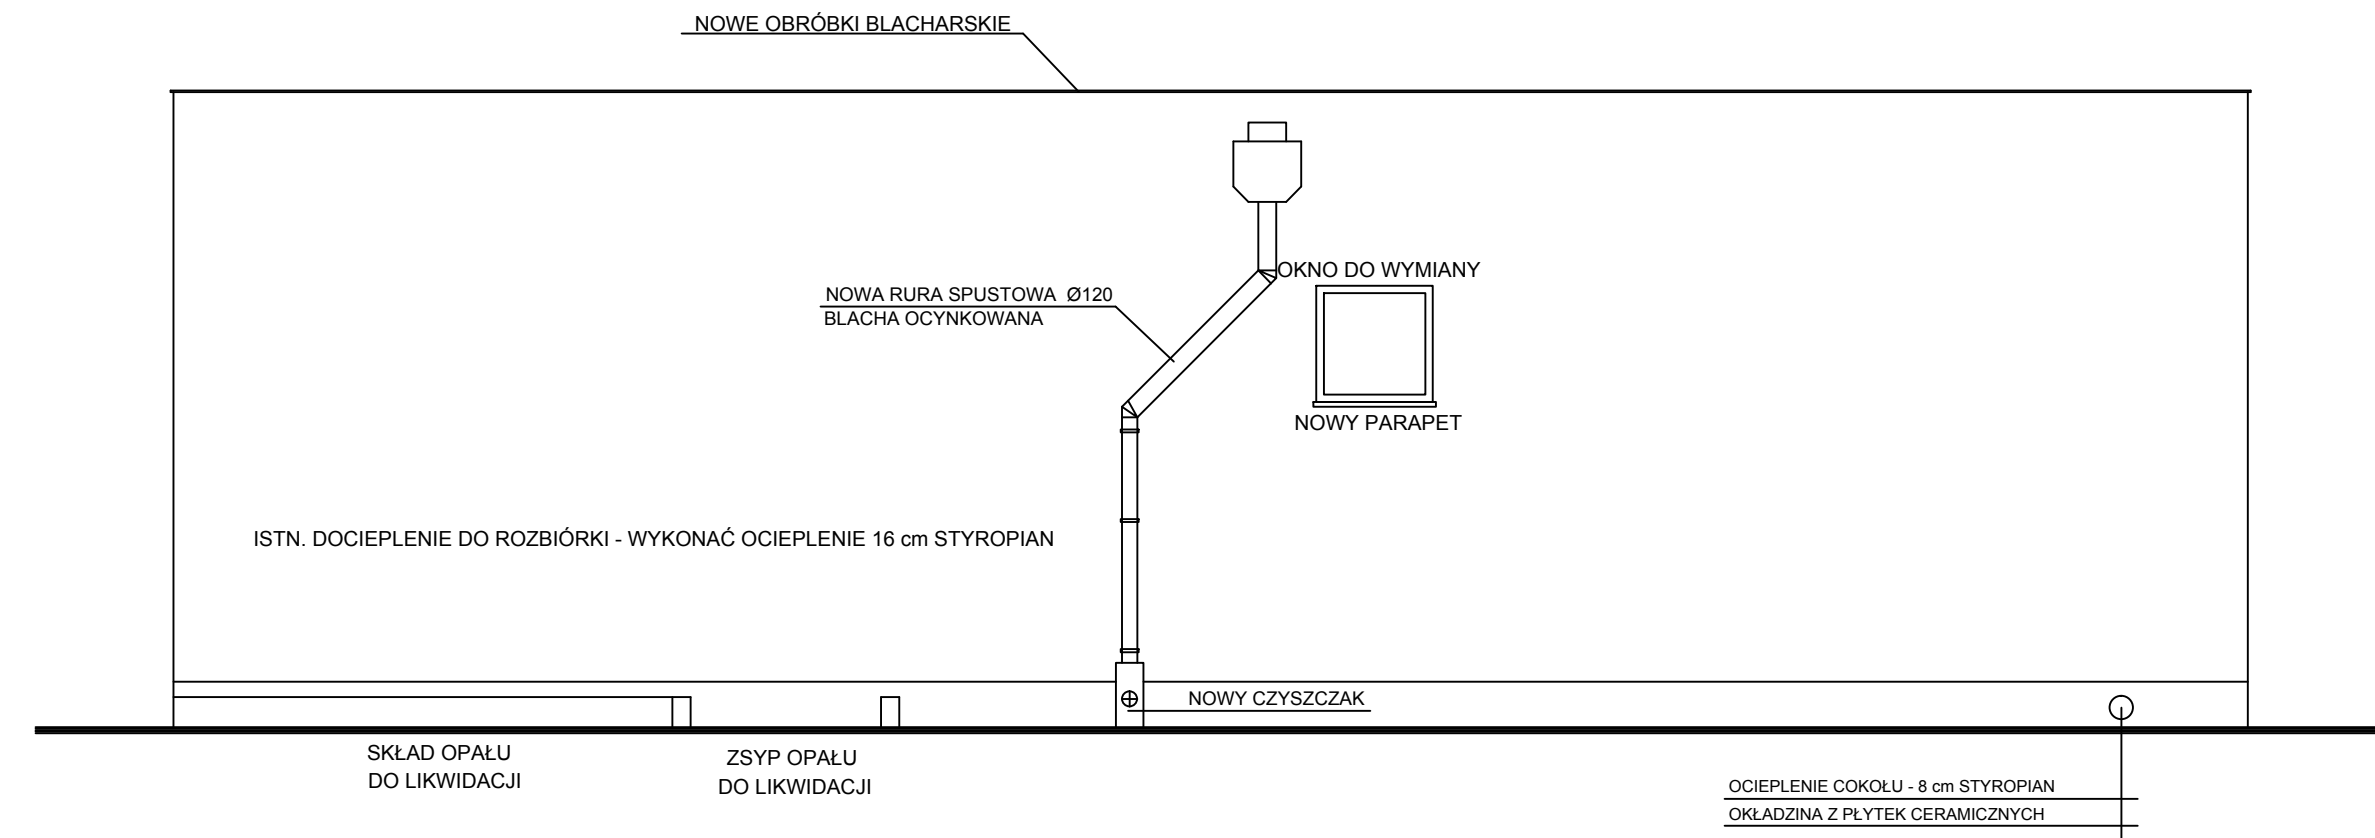

ELEWACJA BOCZNA - ZAKRES PRAC 1:50

Pracownia Projektowa CAD PROJEKT  
TEN RYSUNEK JEST OBIEKTEM PRAWAMI AUTORSKIMI  
PRACOWNI PROJEKTOWEJ dr inż. J. STRZELECKI I NIE MOŻE BYĆ UŻYWANY  
CZY REPRODUKOWANY W CZĘŚCI, LUB W CAŁOŚCI PRZY WYKORZYSTANIU  
DO PRAC BUDOWLANYCH BEZ PISEMNEJ ZGODY KONSTRUKTORA.

Termomodernizacja pokrycia dachowego wraz  
z termomodernizacją elewacji budynku  
ul.Starodębska 26c  
Wrocław, Polska


INWESTOR:  
Inwestor:  
Administracja Zasobów Komunalnych  
ul.Ostrowska 30  
87-800 Wrocław

PROJEKTANT:  
Architekt:  
Pracownia Projektowa CAD PROJEKT  
ul. Opalowa 8  
87-853 Kruszyń  
Tel. 0853-768-019  
E-mail: konrad\_projekt@poczta.onet.pl

AUTORZY PROJEKTU:

IMIĘ I NAZWISKO:	NR UPRAWNIENI:	PODPIS:
GŁÓWNY PROJEKTANT : arch. B.Bąbiniński	upr. I A 18/2005	
GŁÓWNY PROJEKTANT: dr inż. Józef Strzelecki	WBPP-NN-8386-5/9/79Wk	
OPRACOWAŁ: inż. Konrad Strzelecki		

DIAGRAM

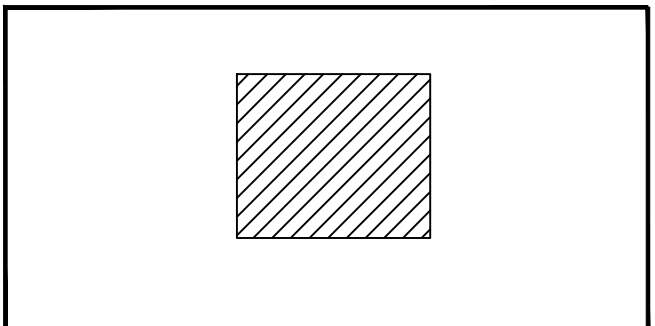

SKALA:

1:50

FAZA PROJEKTU:

PROJEKT BUDOWLANY

OBIEKT:

----

TYTUŁ RYS.:

ELEWACJE  
ZAKRES PRAC PROJEKTOWANYCH

RYSUNEK NR:

5

DATA :

25.05.2019