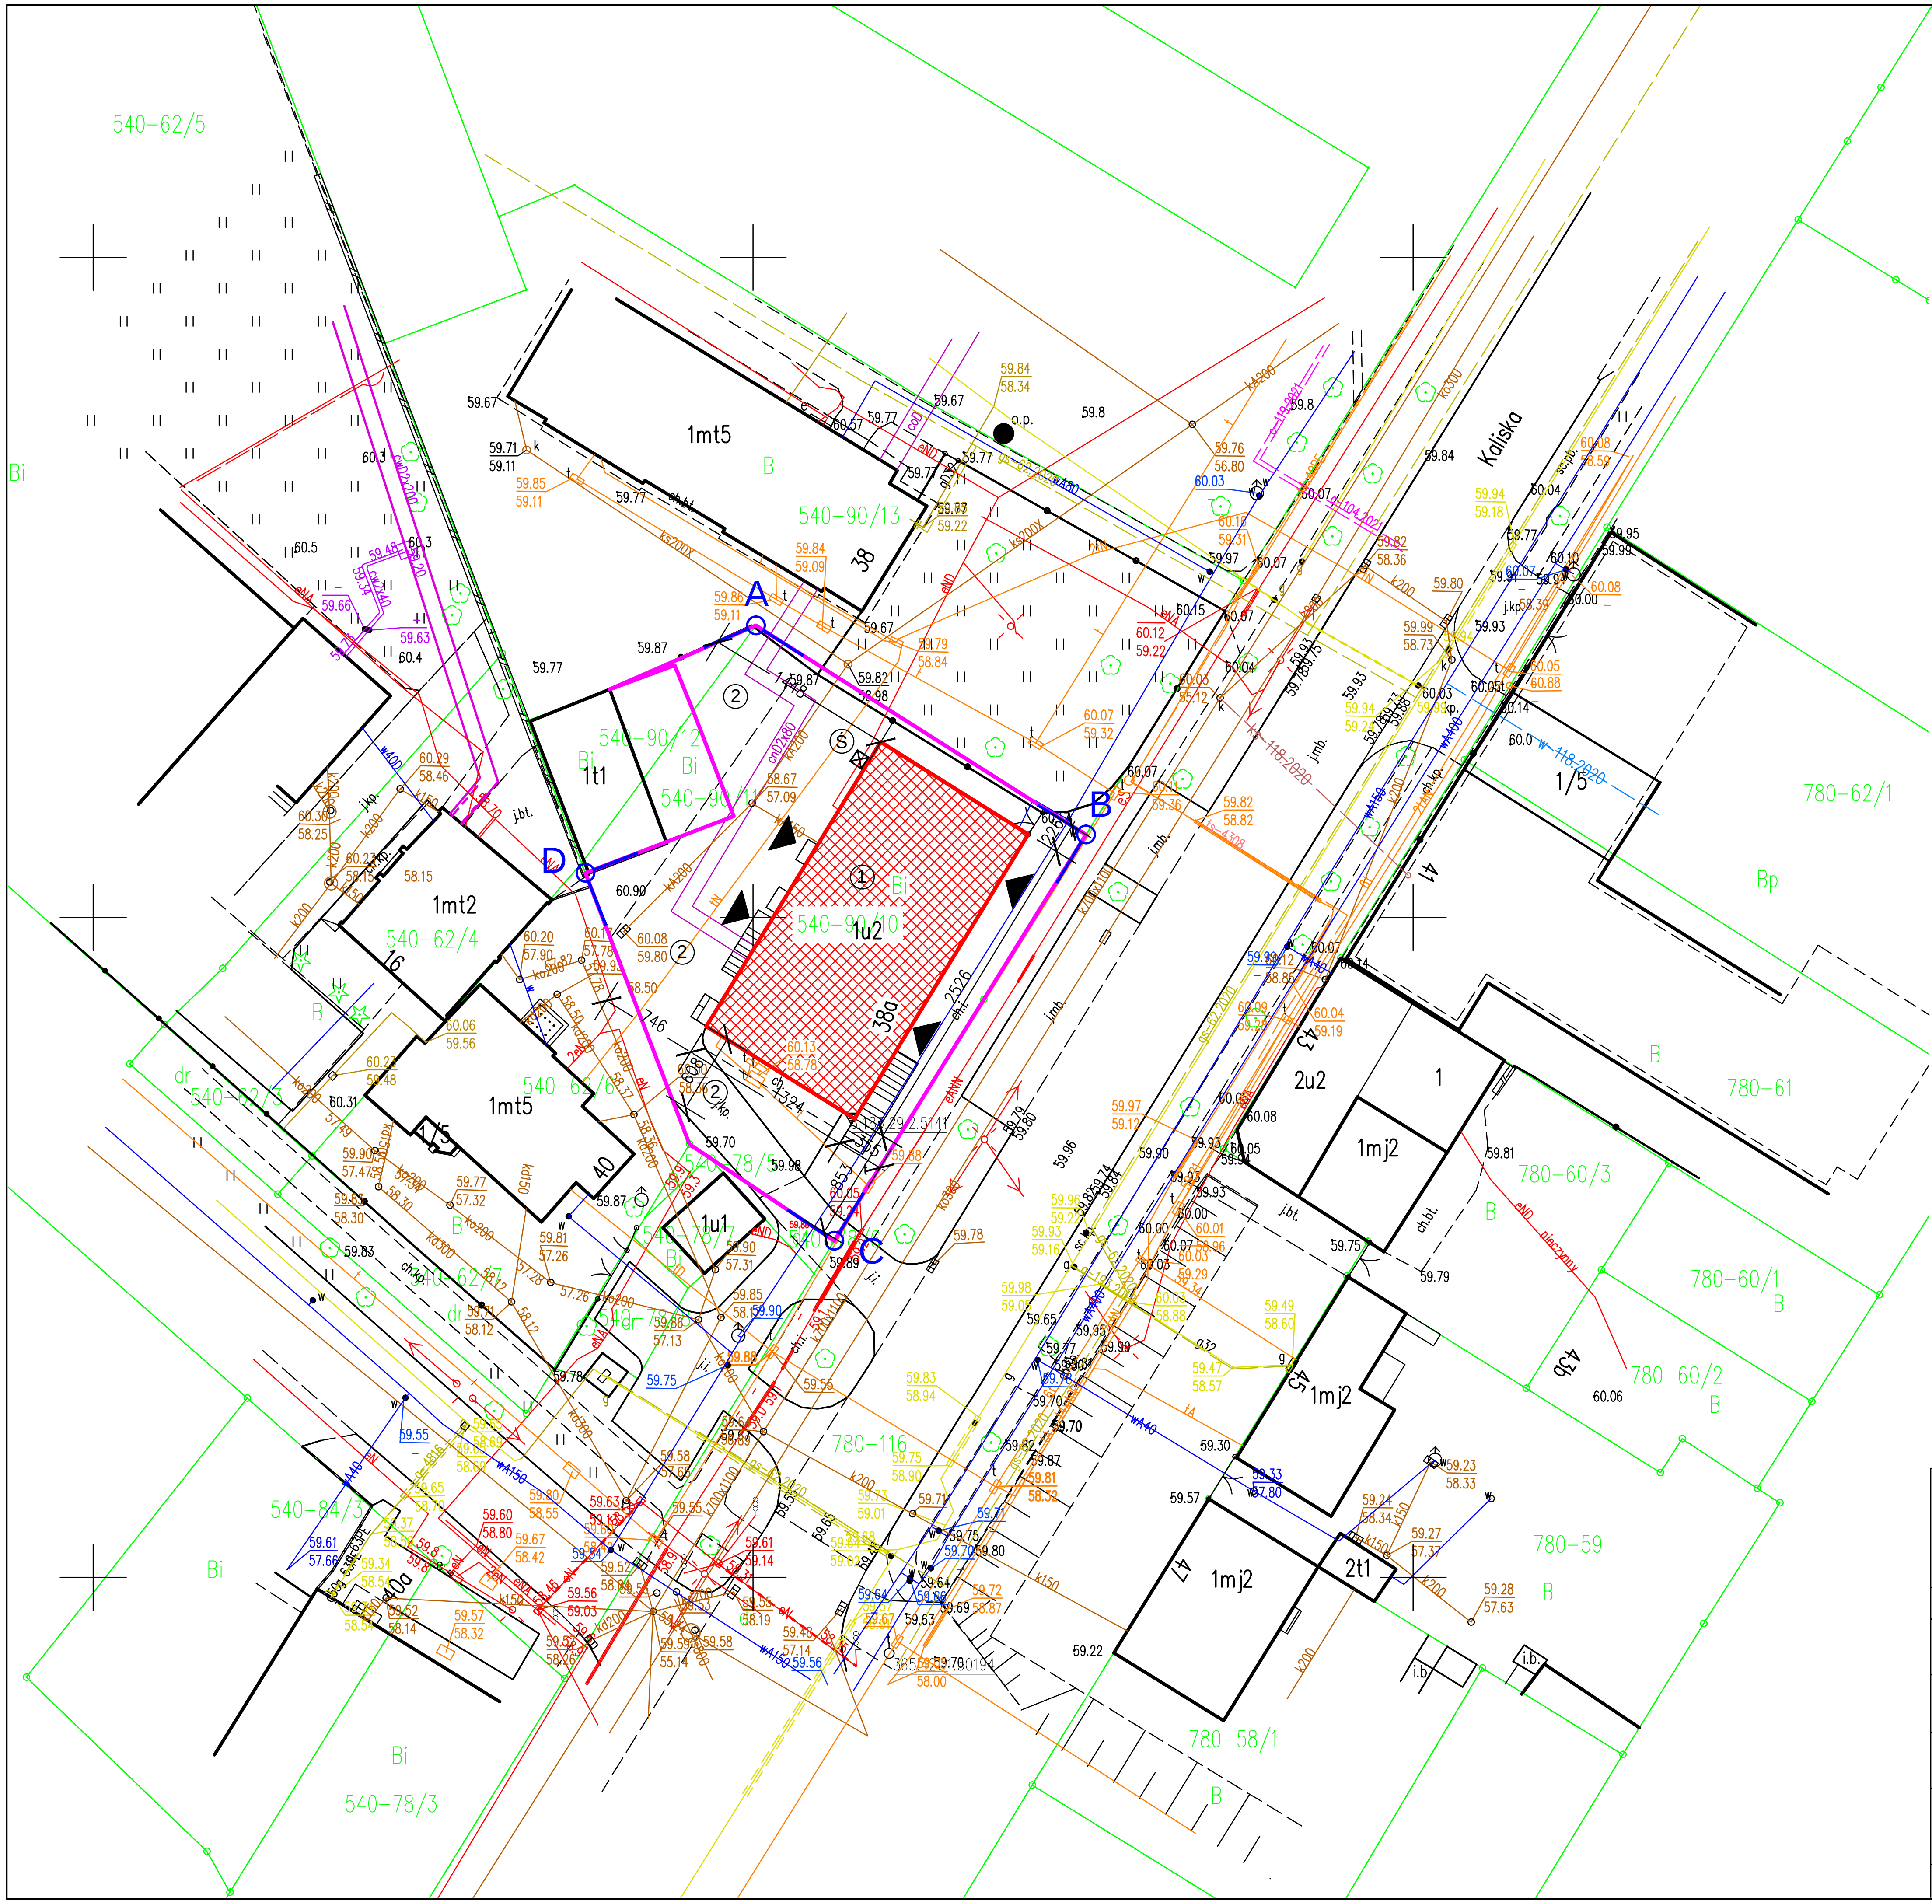

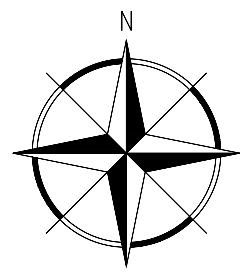

Legenda:

	Granice działki;
A-D-A	Zakres opracowania;
①	Budynek objęty termomodernizacją;
②	Istniejący teren utwardzony;
Ⓢ	Istniejące miejsce lokalizacji pojemnika na odpady stałe;
◀	Wejścia do budynku;

Usługi Projektowe Anna Krysztofiak
ul. Okrężna 38/36, 87-800 Włocławek
tel. 602250085, e-mail: drak@interia.pl

Temat:	Termomodernizacja budynku handlowo - usługowego
Adres inwestycji:	ul. Kaliska 38 a, 87-800 Włocławek
Inweswtor:	ADMINISTRACJA ZASOBÓW KOMUNALNYCH ul. Ostrowska 30, 87-800 Włocławek
Tytuł rys:	PLAN ZAGOSPODAROWANIA TERENU dz. nr 90/10, Obręb: 0540 WŁOCŁAWEK KM 54
Projektował:	mgr inż. arch. Małgorzata Chylińska upr. w spec. architektonicznej 1/KPOKK/2018
Data:15.06.2021	Skala: 1:500 Rys. nr 1