



ELEWACJA WSCHODNIA

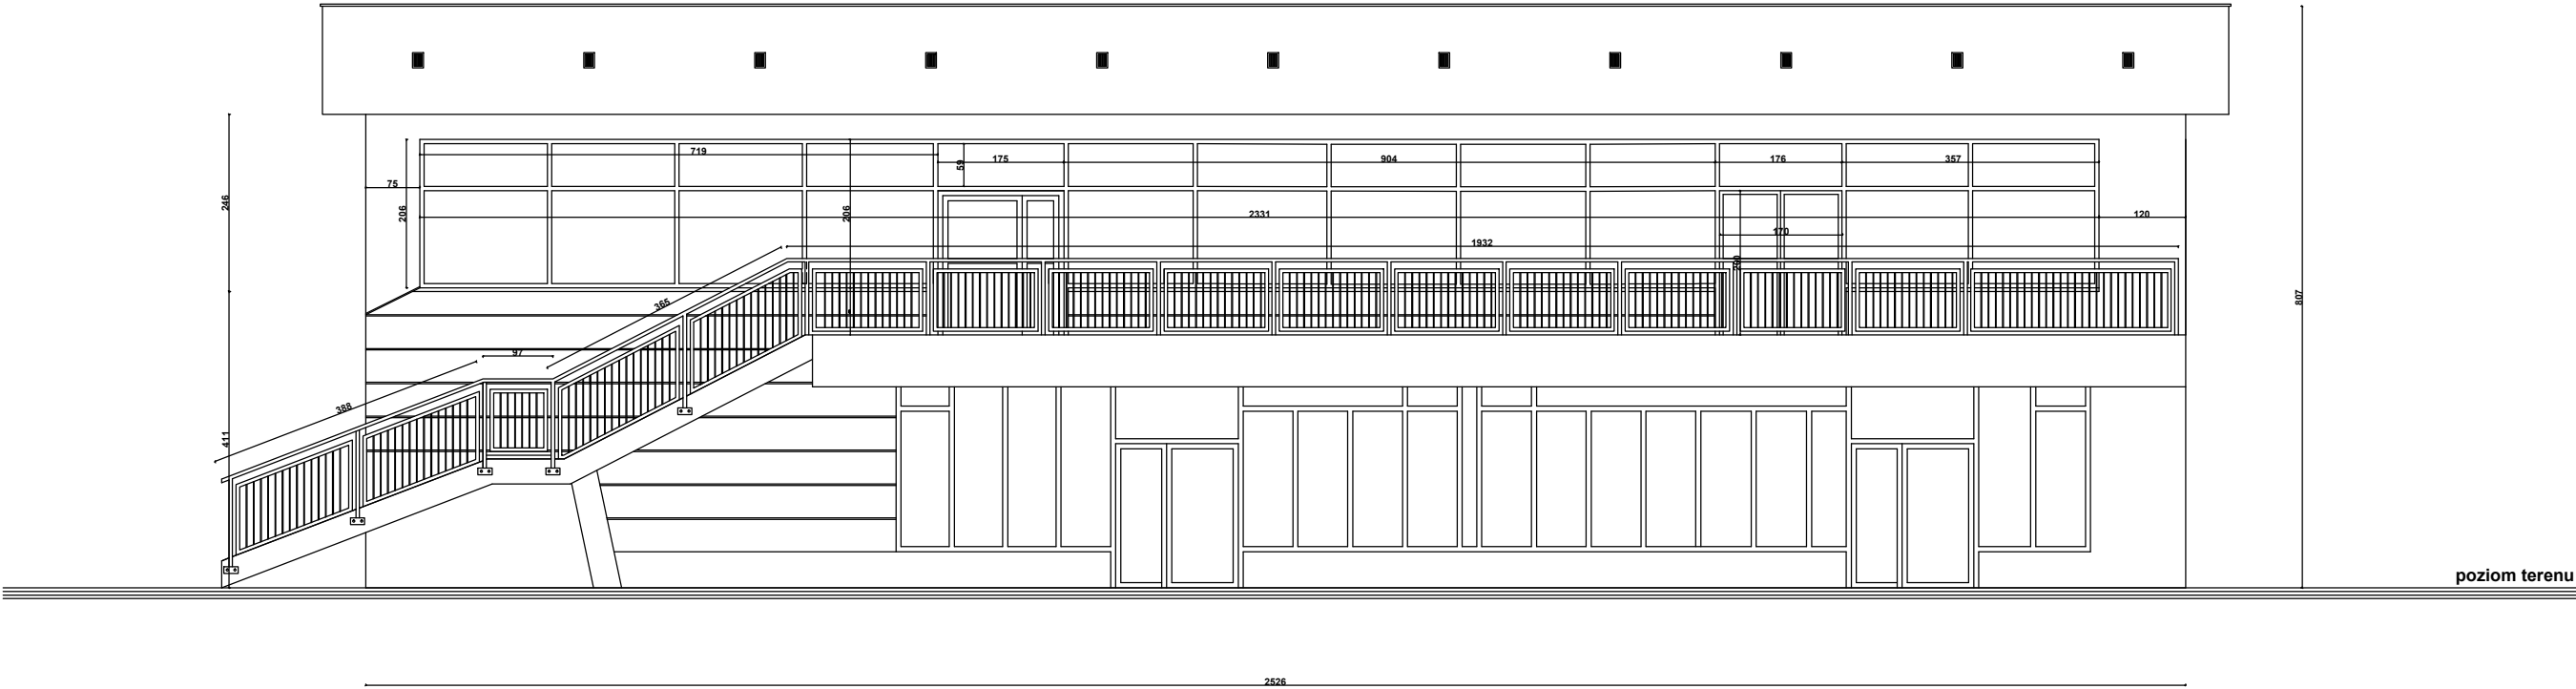

ELEWACJA PÓŁNOCNA

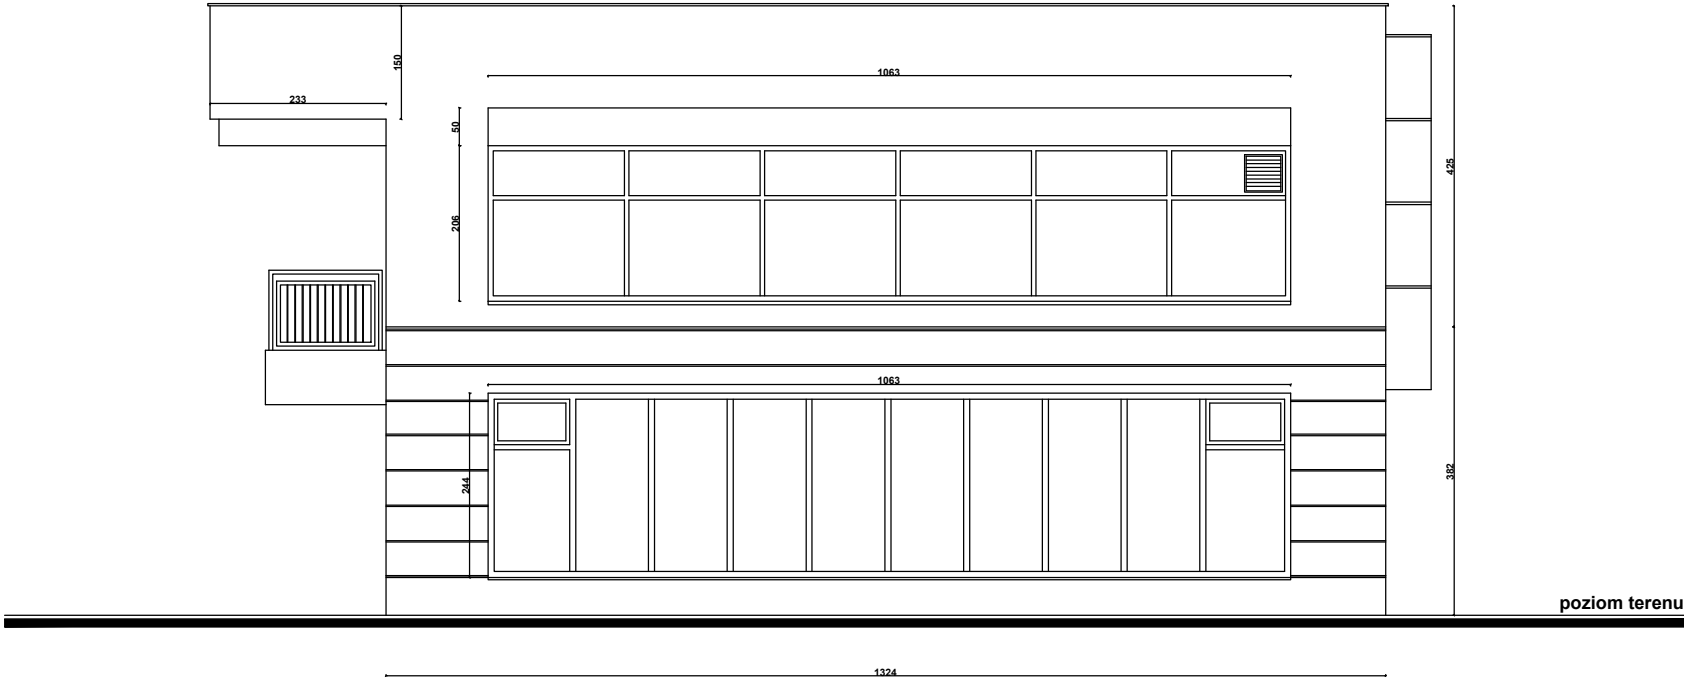

Usługi Projektowe Anna Krysztofiak ul. Okrężna 38/36, 87-800 Włocławek tel. 602250085, e-mail: drak@interia.pl		
Temat:	Termomodernizacja budynku handlowo - usługowego	
Adres inwestycji:	ul. Kaliska 38 a 87-800 Włocławek	
Inweswtor:	ADMINISTRACJA ZASOBÓW KOMUNALNYCH ul. Ostrowska 30, 87-800 Włocławek	
Tytuł rys:	ELEWACJA PÓŁNOCNA I WSCHODNIA - inwentaryzacja	
Projektował:	mgr inż. Anna Krysztofiak upr. w spec. kon.-bud. UA-V-7342-5/11/97Wk	
Data:15.06.2021	Skala: 1:100	Rys. nr 8