UWAGA

Szafki na armaturę odcinającą i ciepłomierze umiejscowic na klatce schodowej

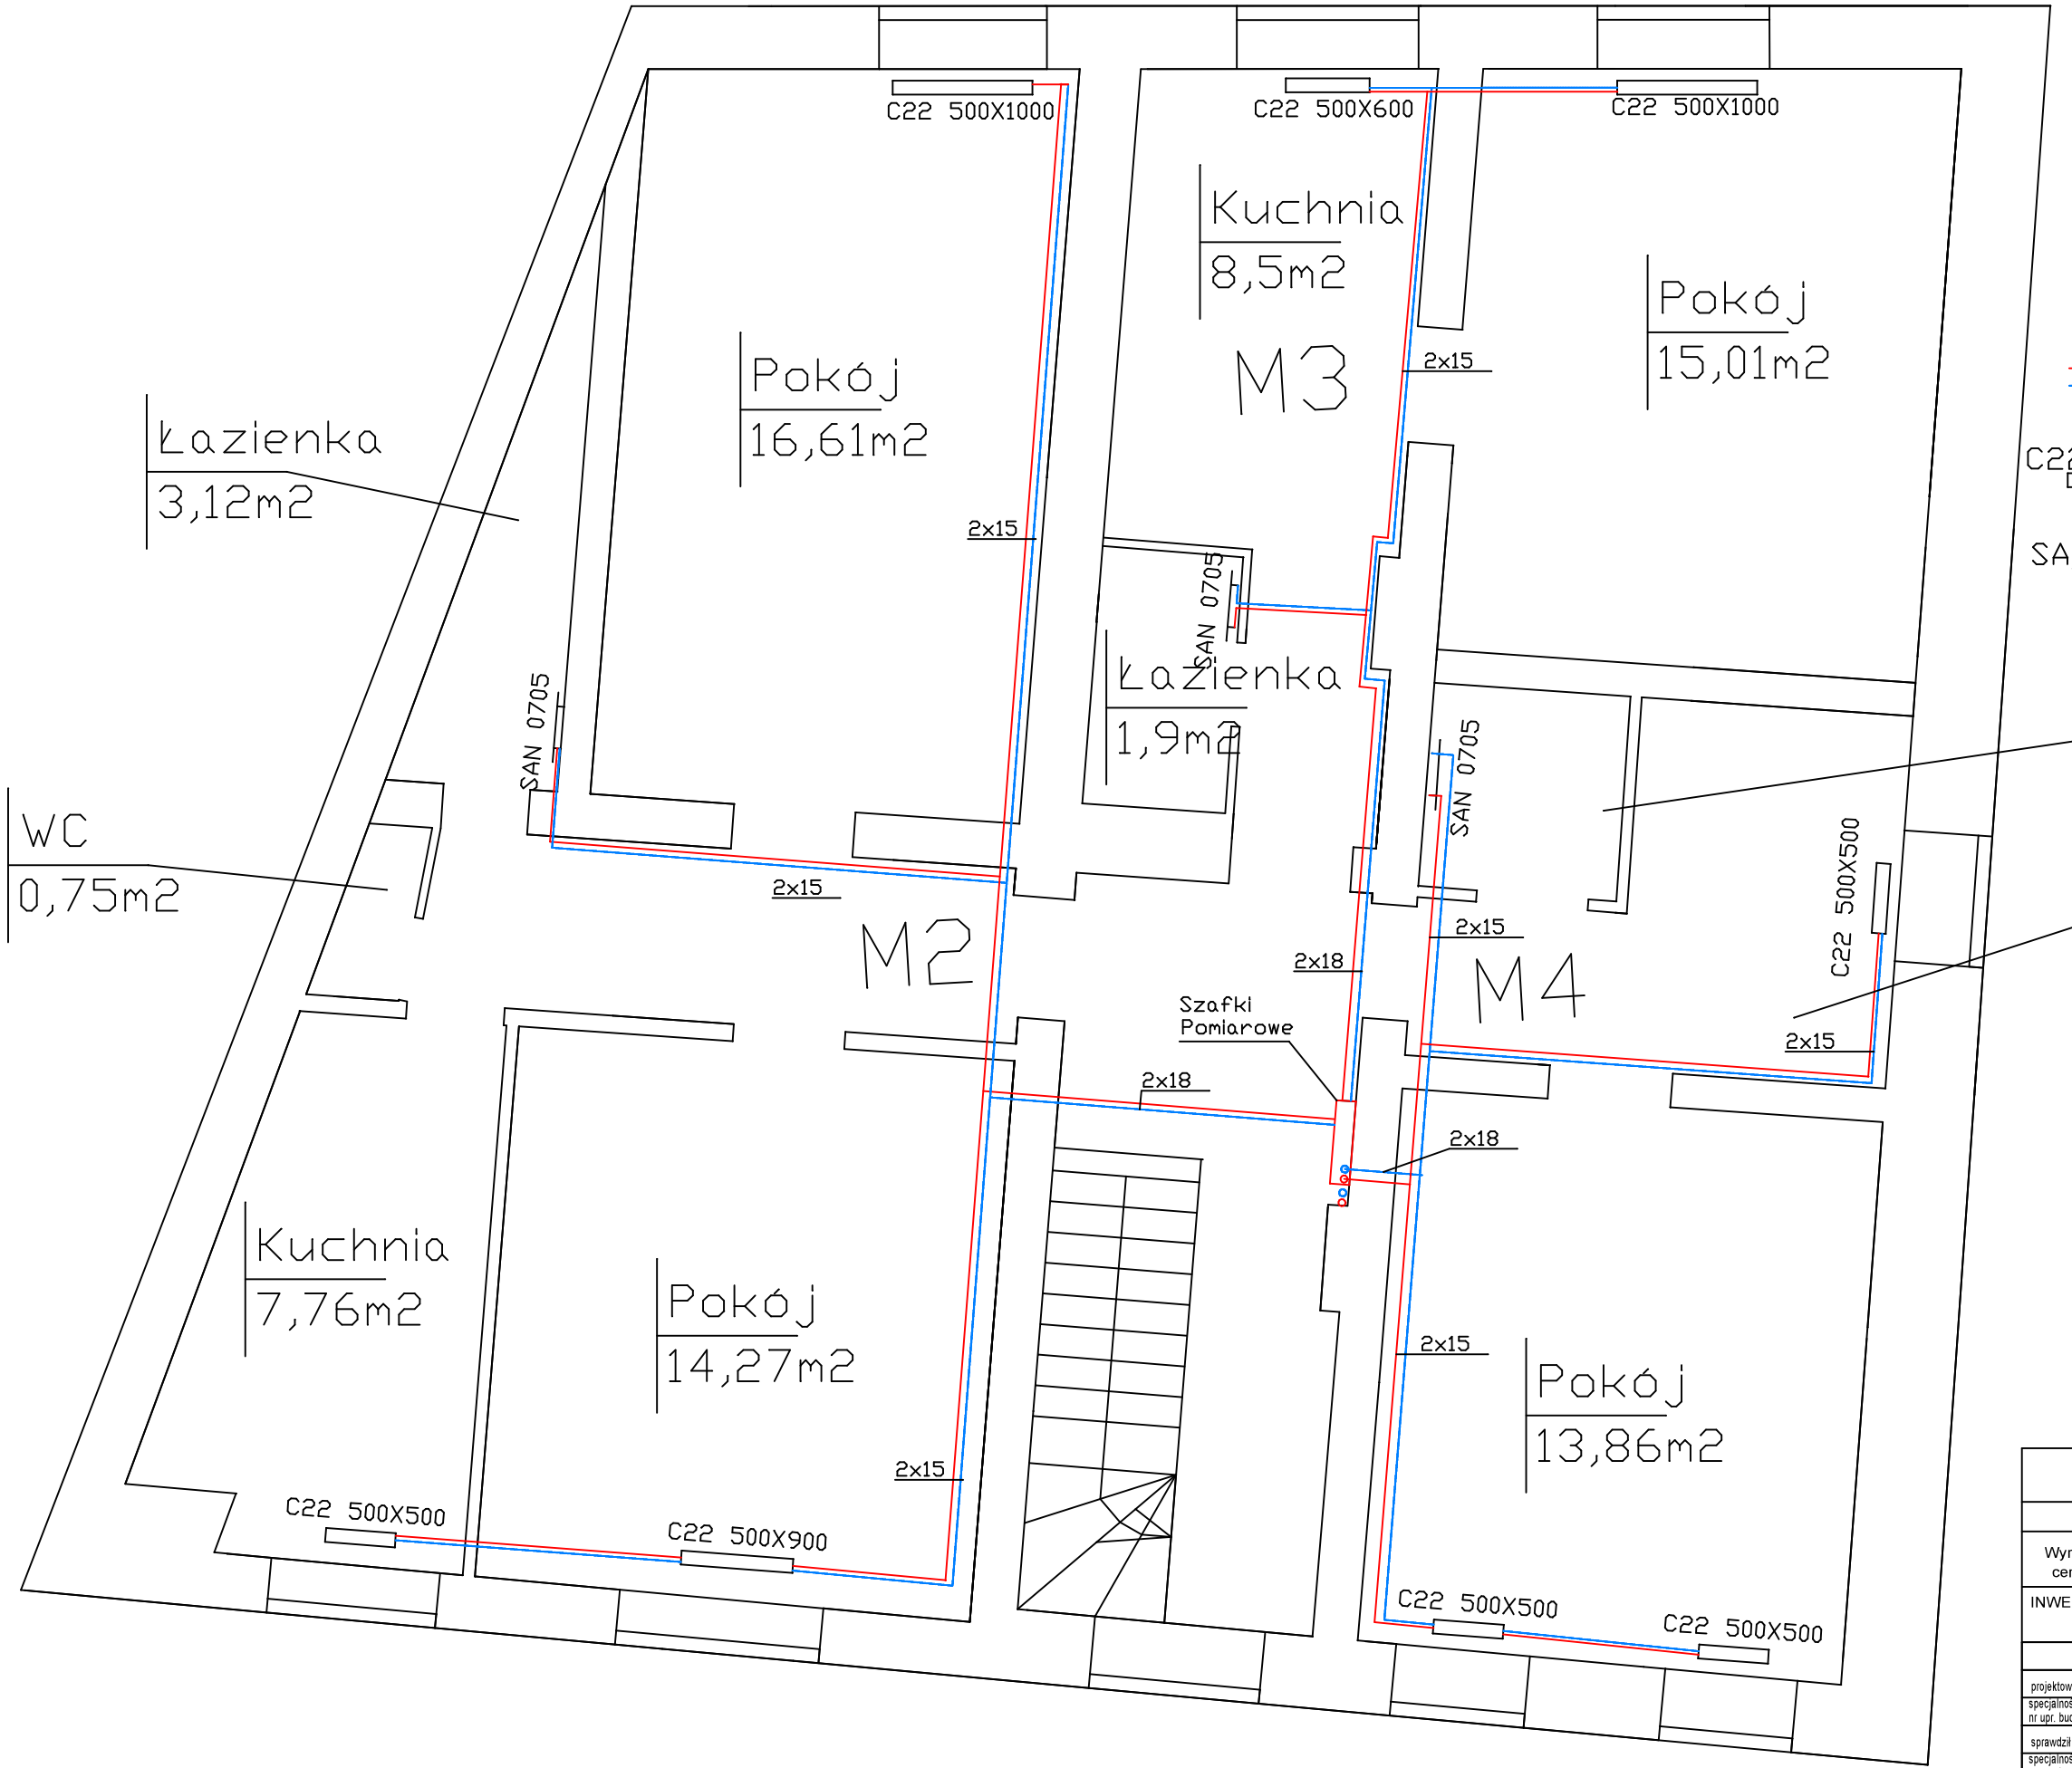

Legenda:

1 — projketowany pion c.o.

instalacja c.o.

C22 600x600 — grzejnik typu C

SAN 0705 — grzejnik łazienkowy

RZUT I PIĘTRA INSTALACJIA C.O.		SKALA 1/50
		BRANZA: SANITARNA
PROJEKT		
Wymiana wewnętrznej instalacji Wod-kan oraz budowa instalacji centralnego ogrzewania i c.w.u. - ul. Zapiecek3/5 Włocławek		DATA 12.2022
		FAZA P.B
INWESTOR	Administracja Zasobów Komunalnych ul. Ostrowska 30, 87-800 Włocławek	KOREKTA
BRANŻA SANITARNA		
projektował	mgr inż. MARIUSZ CZUPRYNIAK	podpis
specjalnosc nr upr. budowlanych	instalacyjna bez ograniczeń, Nr WAM/0032/POOS/17	
sprawdził		podpis
specjalnosc nr upr. budowlanych		

CMA BUDOWNICTWO S2

PRACOWNIA PROJEKTOWA

87-800 Włocławek, ul. Zelazne Wody 65, email: cma.budownictwo@gmail.com