


UWAGA

Szafki na armaturę odcinającą i ciepłomierze umiejscowić na klatce schodowej

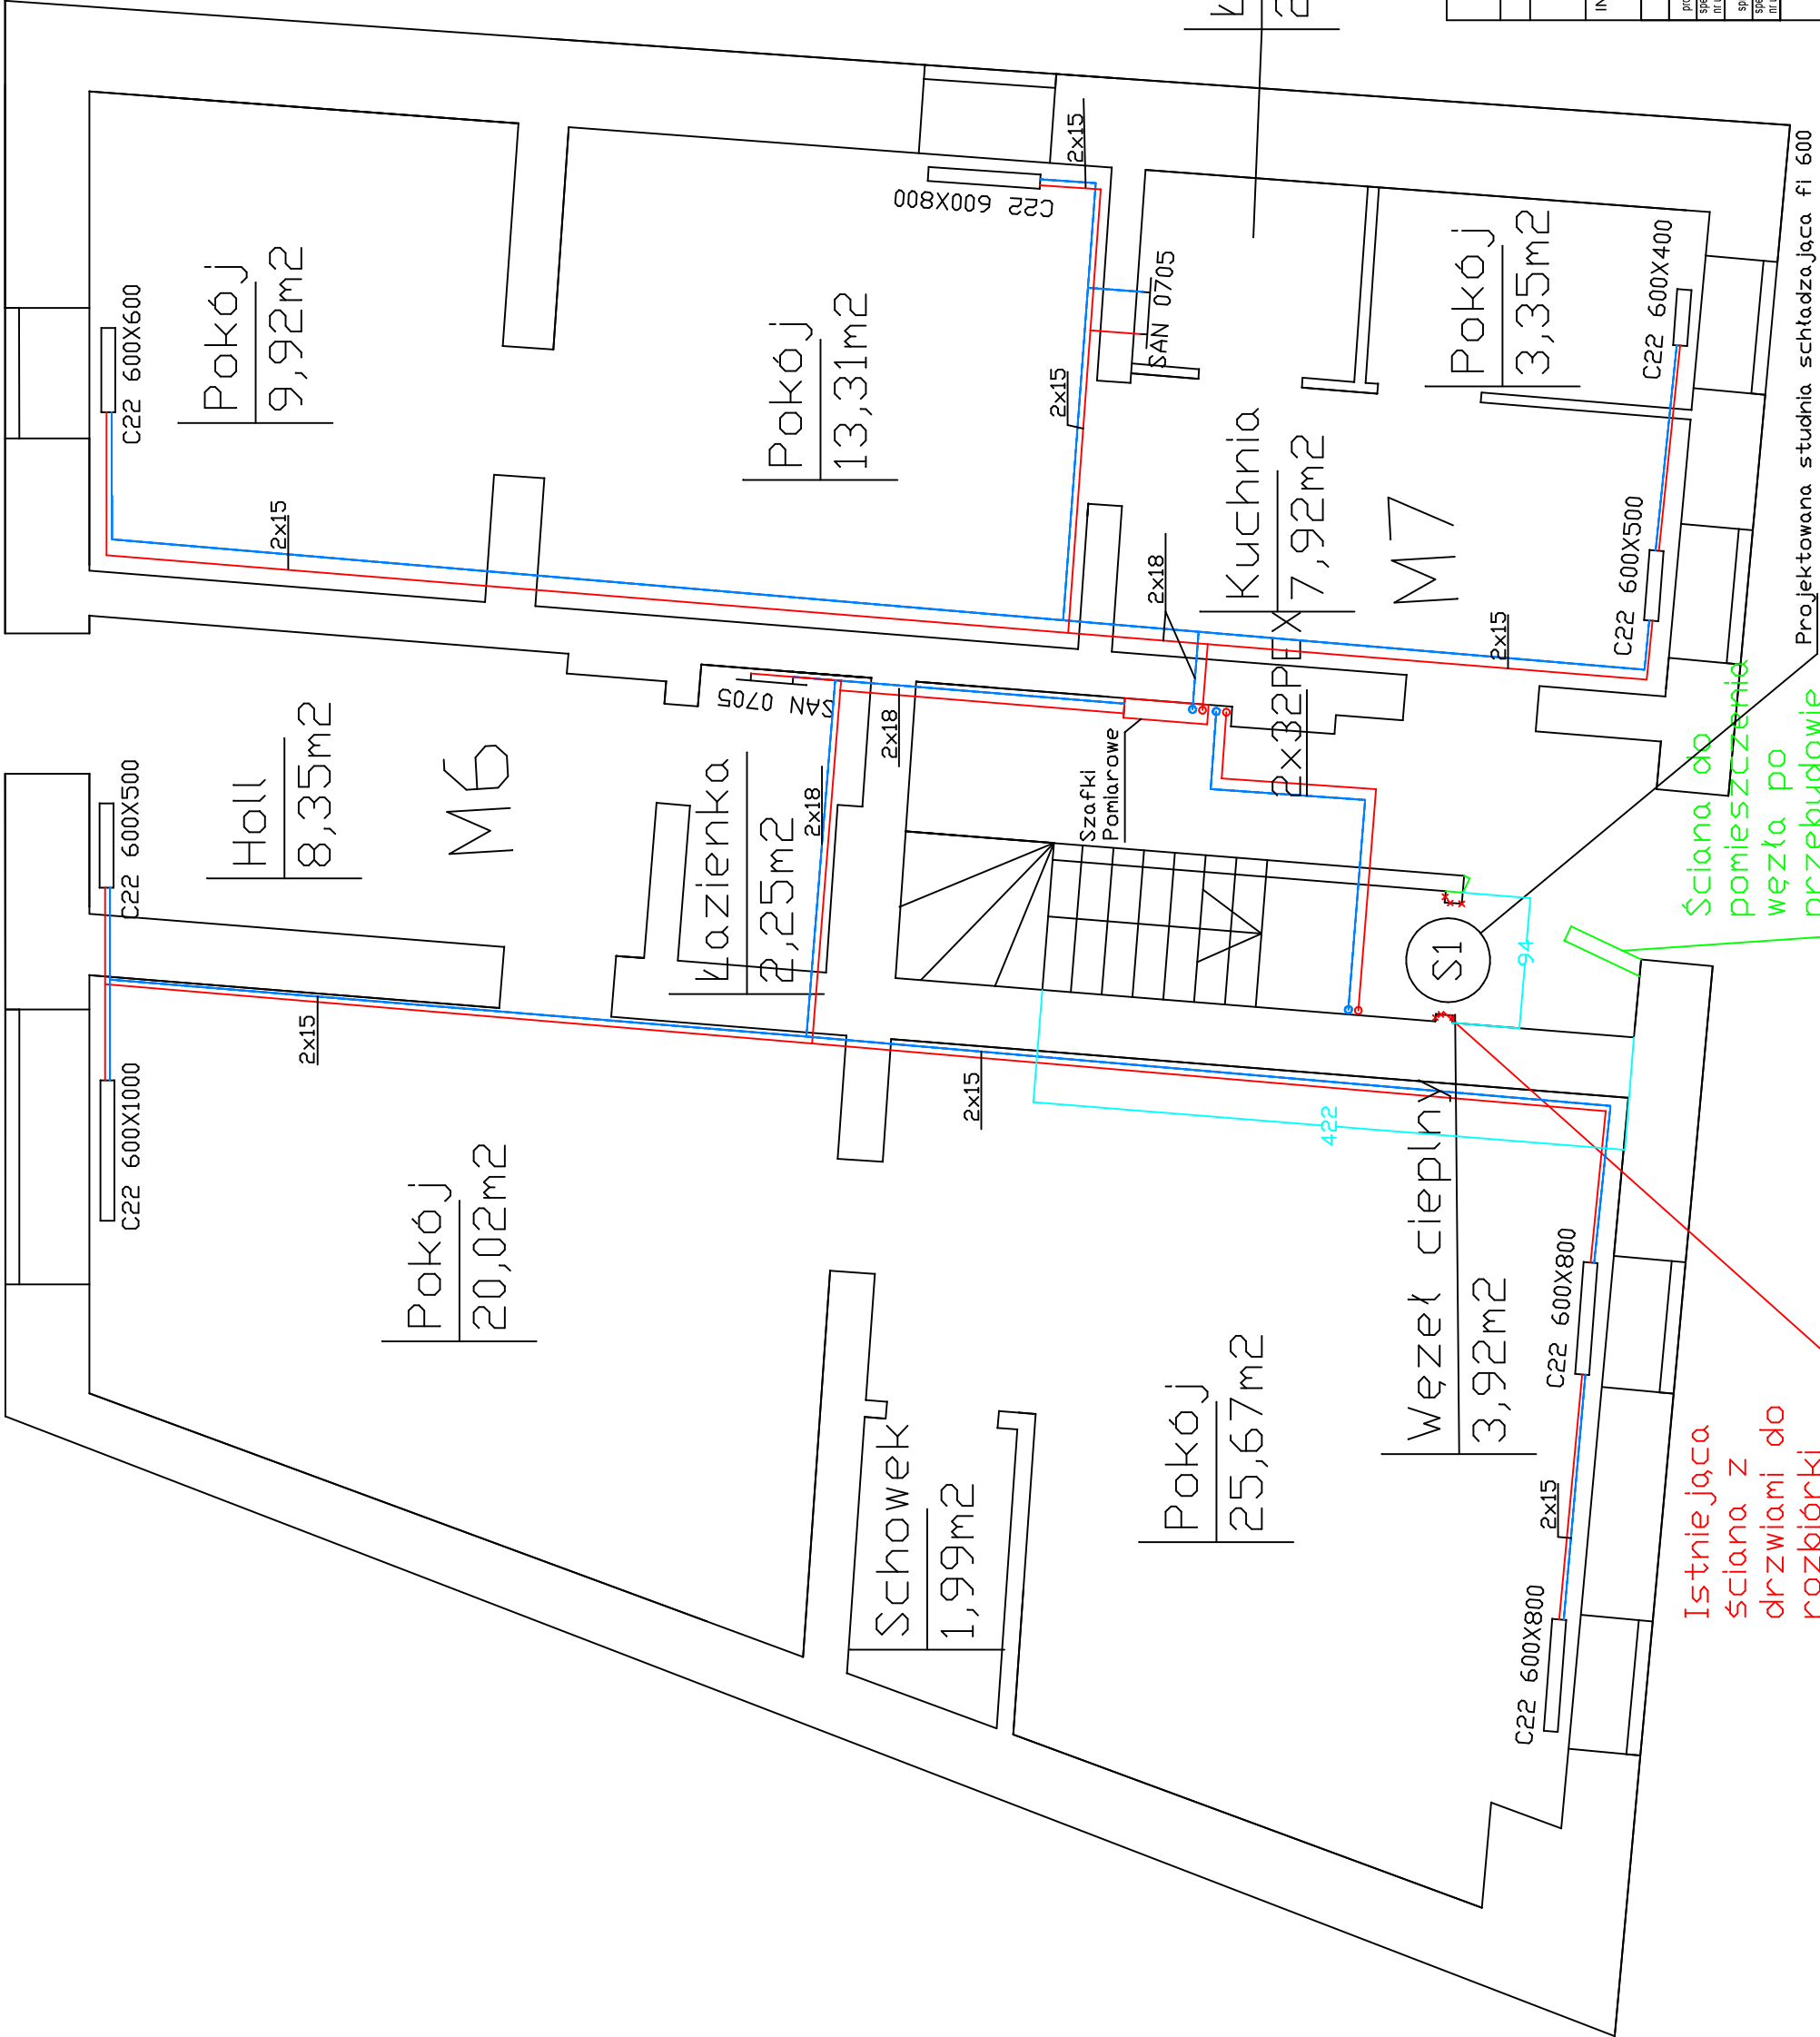

Legenda:



projektowany pion c.o.



instalacja c.o.




grzejnik typu C



grzejnik łazienkowy



C22 600x600

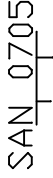

SAN 0705

Łazienka
2,20

Istniejąca
ściana z
drzwiami do
rozbiórki

Ściana do
pomieszczenia
węzła po
przebudowie

RZUT PARTERU INSTALACJA C.O.		SKALA	1:50
PROJEKT		BRANŻA:	SANITARNA
Wymiana wewnętrznej instalacji Wod-kan oraz budowa instalacji centralnego ogrzewania i c.w.u. - ul. Zapiecek 3/5 Włodawek		DATA	12.2022
INWESTOR		Faza	P.B
Administracja Zasobów Komunalnych ul. Ostrowska 30, 87-800 Włodawek		KOREKTA	
BRANŻA SANITARNA			
projektował	mgr inż. MARIUSZ CZUPRYNIAK	podpis	
specjalność	instalacyjna bez ograniczeń		
nr upr. budowlanych	Nr WAM/0032/POSI/17		
sprawdził		podpis	
nr upr. budowlanych			
CMA BUDOWNICTWO		S1	
PRACOWNIA PROJEKTOWA			
87-800 Włodawek, ul. Żelazne Wody 65, email: cma.budownictwo@gmail.com		-	