


KOLORYSTYKA ELEACJI FRONTOWEJ

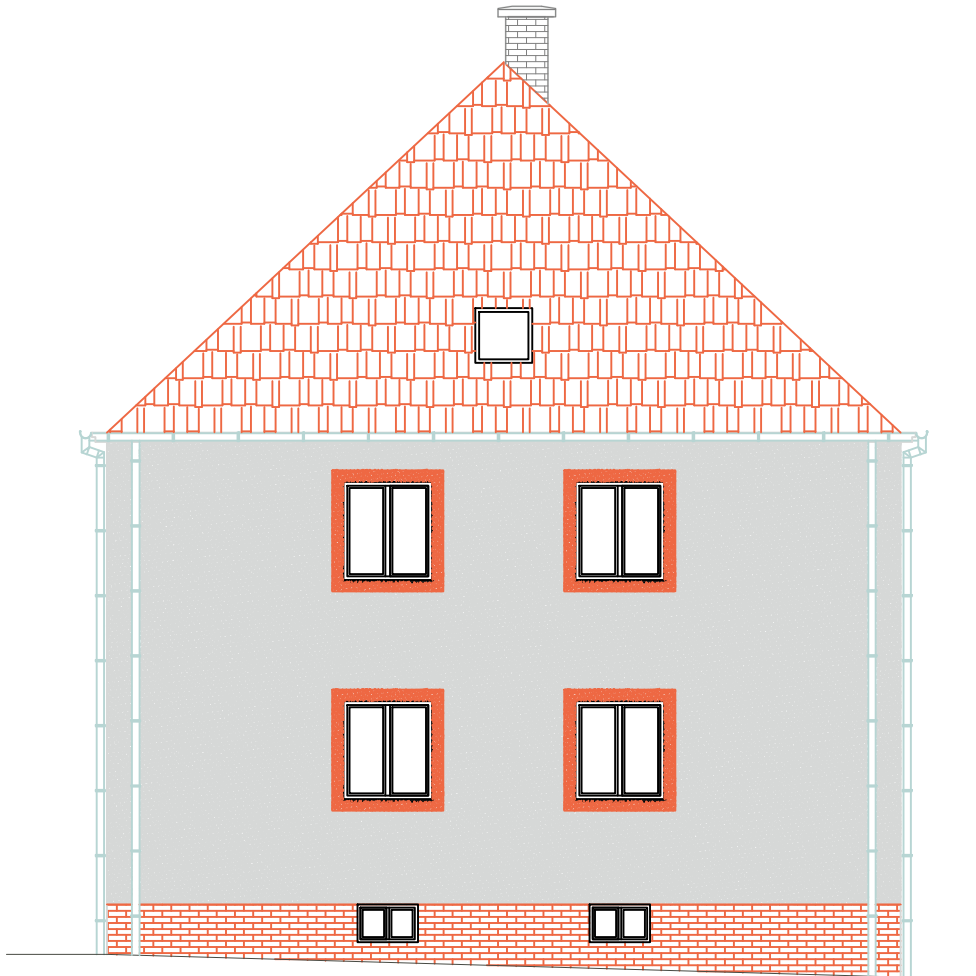


KOLORYSTYKA ELEACJI BOCZNEJ


- ① TYNK ATLAS SILIKON N KOLOR RAL 0618  
② TYNK ATLAS SILIKON N KOLOR RAL 0117  
③ PŁYTKI CERAMICZNE KOLOR RAL 0117

RYNNY, RURY SPUSTOWE I OBRÓBKİ BALCHARSKIE -  
BLACHA OCYNKOWANA  
BLACHODACHÓWKA - KOLOR NATURALNY  
OKNA PCV - KOLOR BIAŁY RAL 0000  
WNĘTRZE OŚCIEŻY - KOLOR BIAŁY RAL 0000  
KOMINY - TYNKOWANE - KOLOR RAL 0618

TYNK CIENKOWARSTWOWY Z PALETY ATLAS

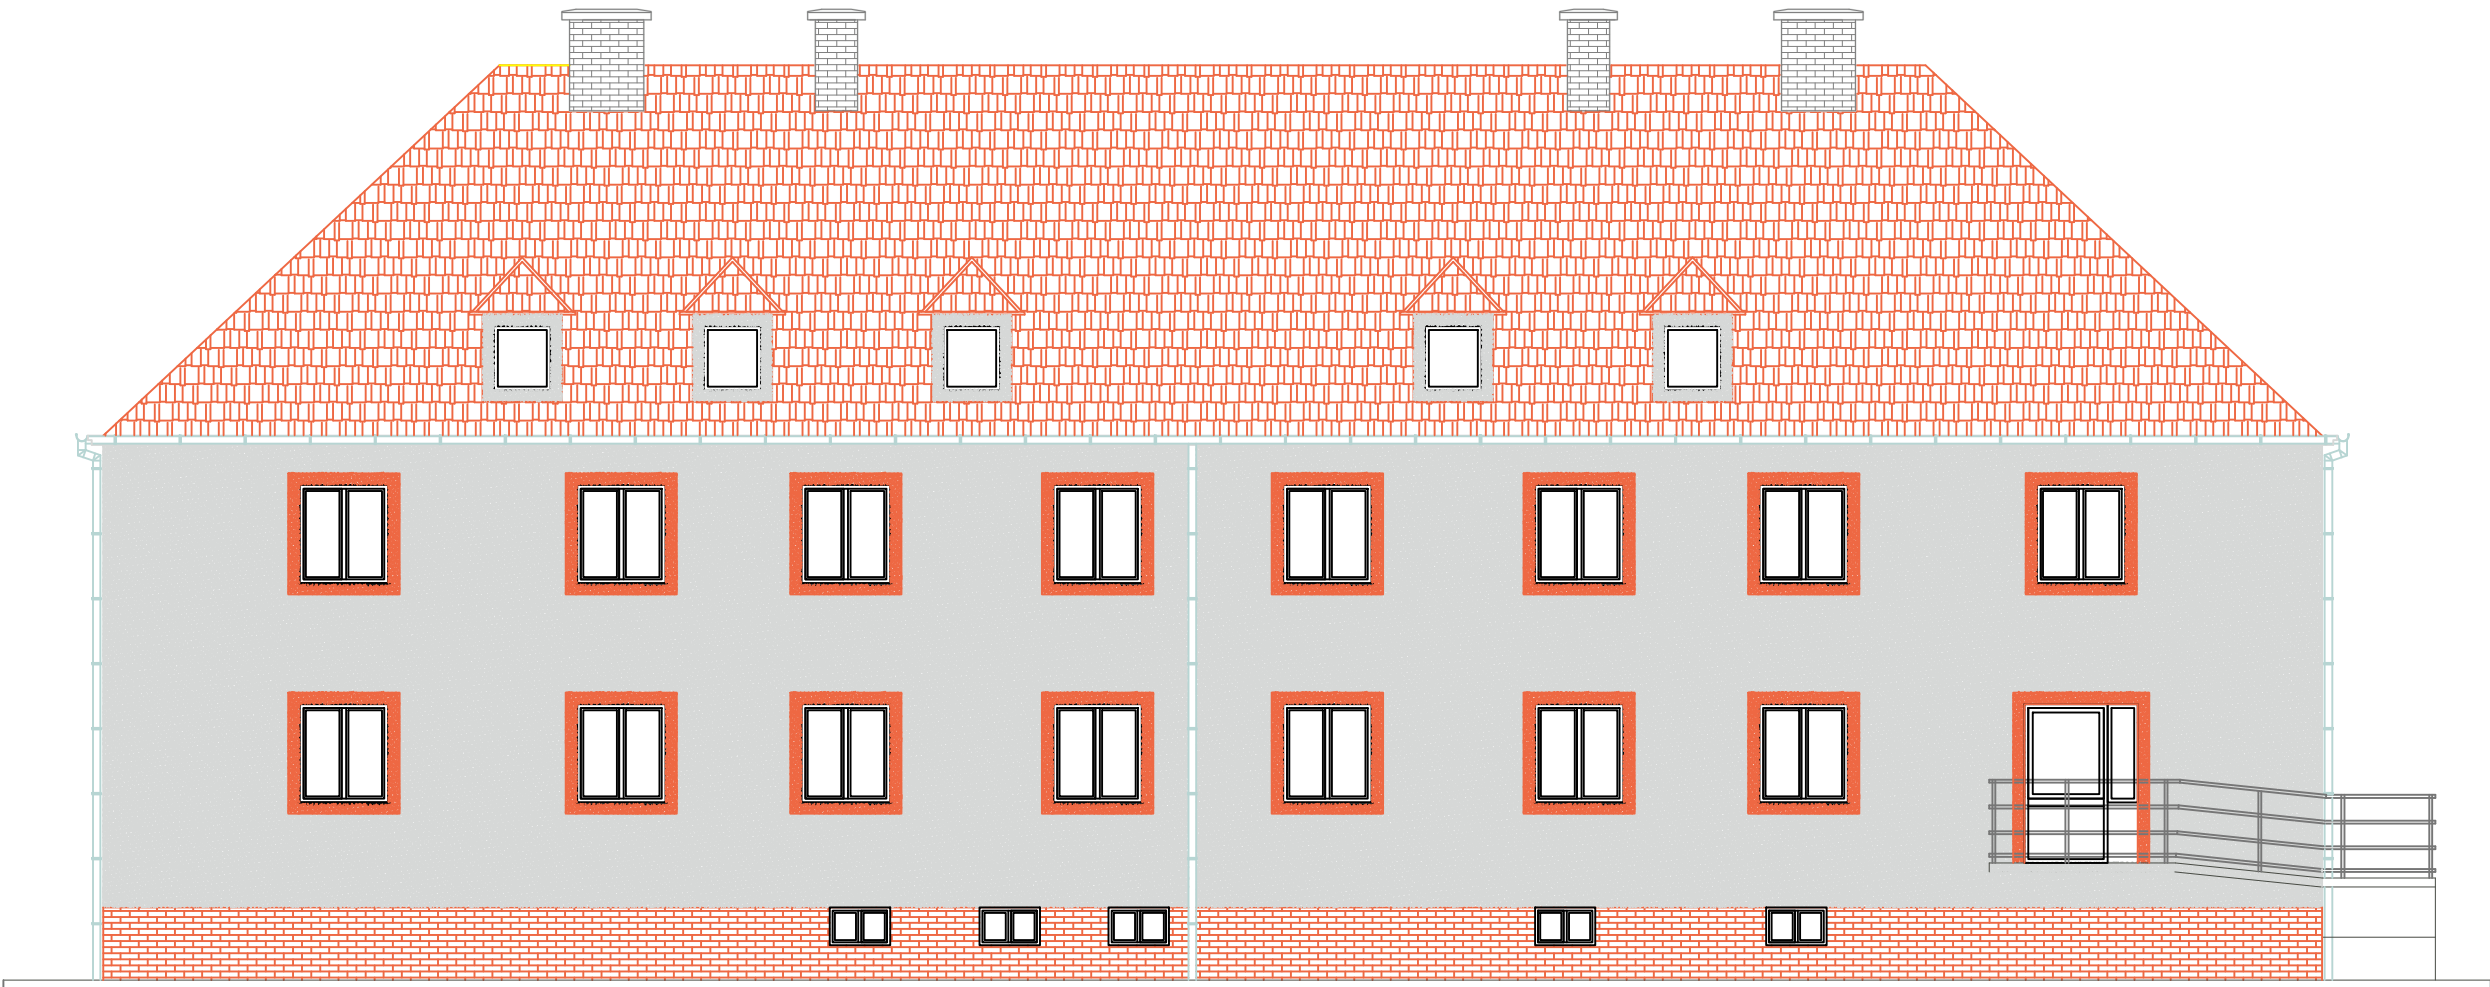

KOLORYSTYKA ELEACJI TYLNEJ

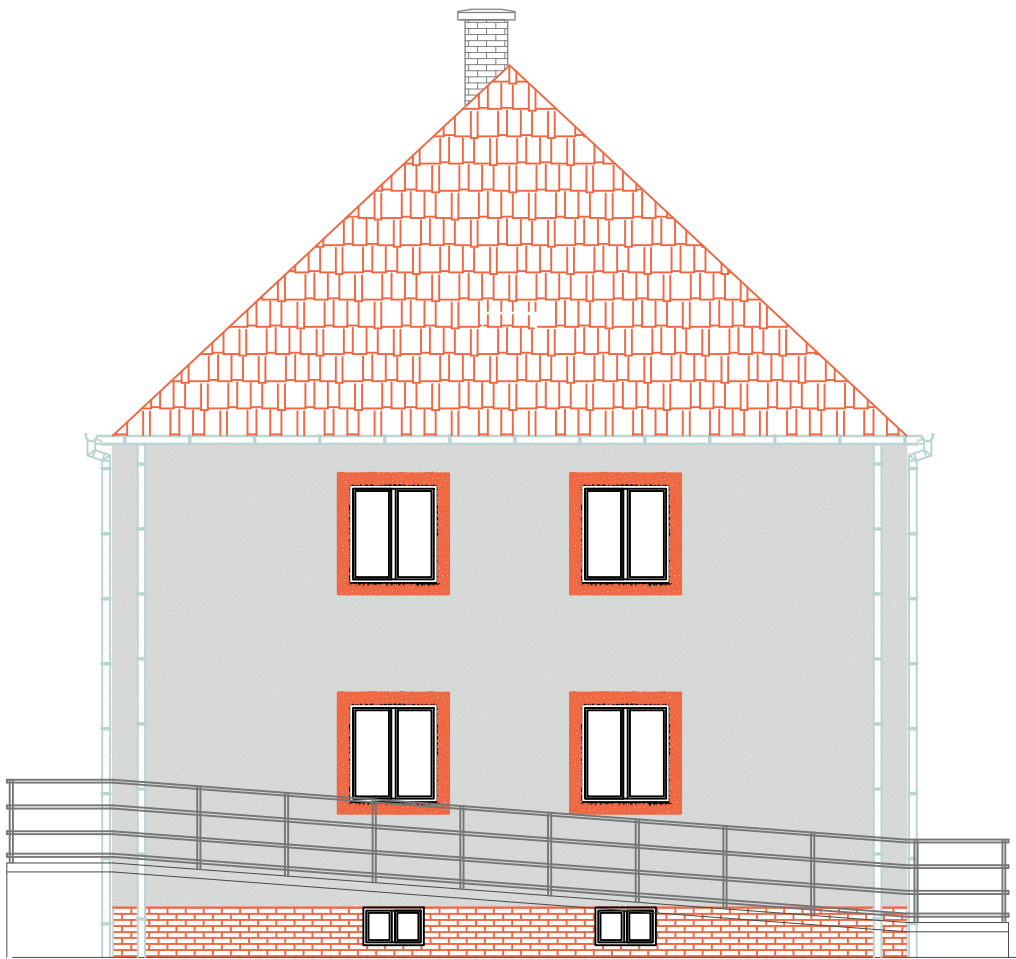

KOLORYSTYKA ELEACJI BOCZNEJ

Pracownia Projektowa dr inż. J.Strzelecki  
TEN RYSUNEK JEST OCHRONIANY PRAWAMI AUTORSKIMI  
PRACOWNIA PROJEKTOWEJ dr inż. J. STRZELECKI, I NIE MOŻE BYĆ UŻYWANY  
CZY REPRODUKOWANY W CZĘŚCI, LUB W CAŁOŚCI PRZY WYKORZYSTANIU  
DO PRAC BUDOWLANYCH BEZ PISEMNEJ ZGODY KONSTRUKTORA.

Wymiana pokrycia dachowego wraz  
z termomodernizacją elewacji budynku  
ul.Chmielna 29  
Włocławek, Polska

INWESTOR:

Investor:

Administracja Zasobów Komunalnych  
ul.Ostrowska 30  
87-800 Włocławek

PROJEKTANT:

Architects:




Pracownia Projektowa CAD PROJEKT  
ul. Opalowa 8  
87-853 Kruszyń  
Tel. 0603-768-019  
E-mail: konrad\_projekt@poczta.onet.pl

#### AUTORZY PROJEKTU:

IMIĘ I NAZWISKO:	NR UPRAWNIEN:	PODPIS:
GŁÓWNY PROJEKTANT : arch. B.Bębiński	upr. I A 18/2005	
GŁÓWNY PROJEKTANT: dr inż. Józef Strzelecki	WBPP–NN–8386–5/9/79Wk	
OPRACOWAŁ: inż. Konrad Strzelecki		

DIAGRAM

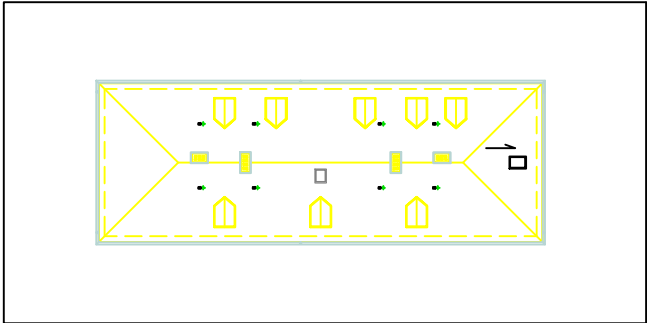

SKALA:

1:100

FAZA PROJEKTU:

PROJEKT BUDOWLANY

OBIEKT:

-----

TYTUŁ RYS:

ELEWACJE  
KOLORYSTYKA

RYSUNEK NR:

9

DATA :

25.02.2018