


ELEWACJA BOCZNA - ZAKRES PRAC 1:50

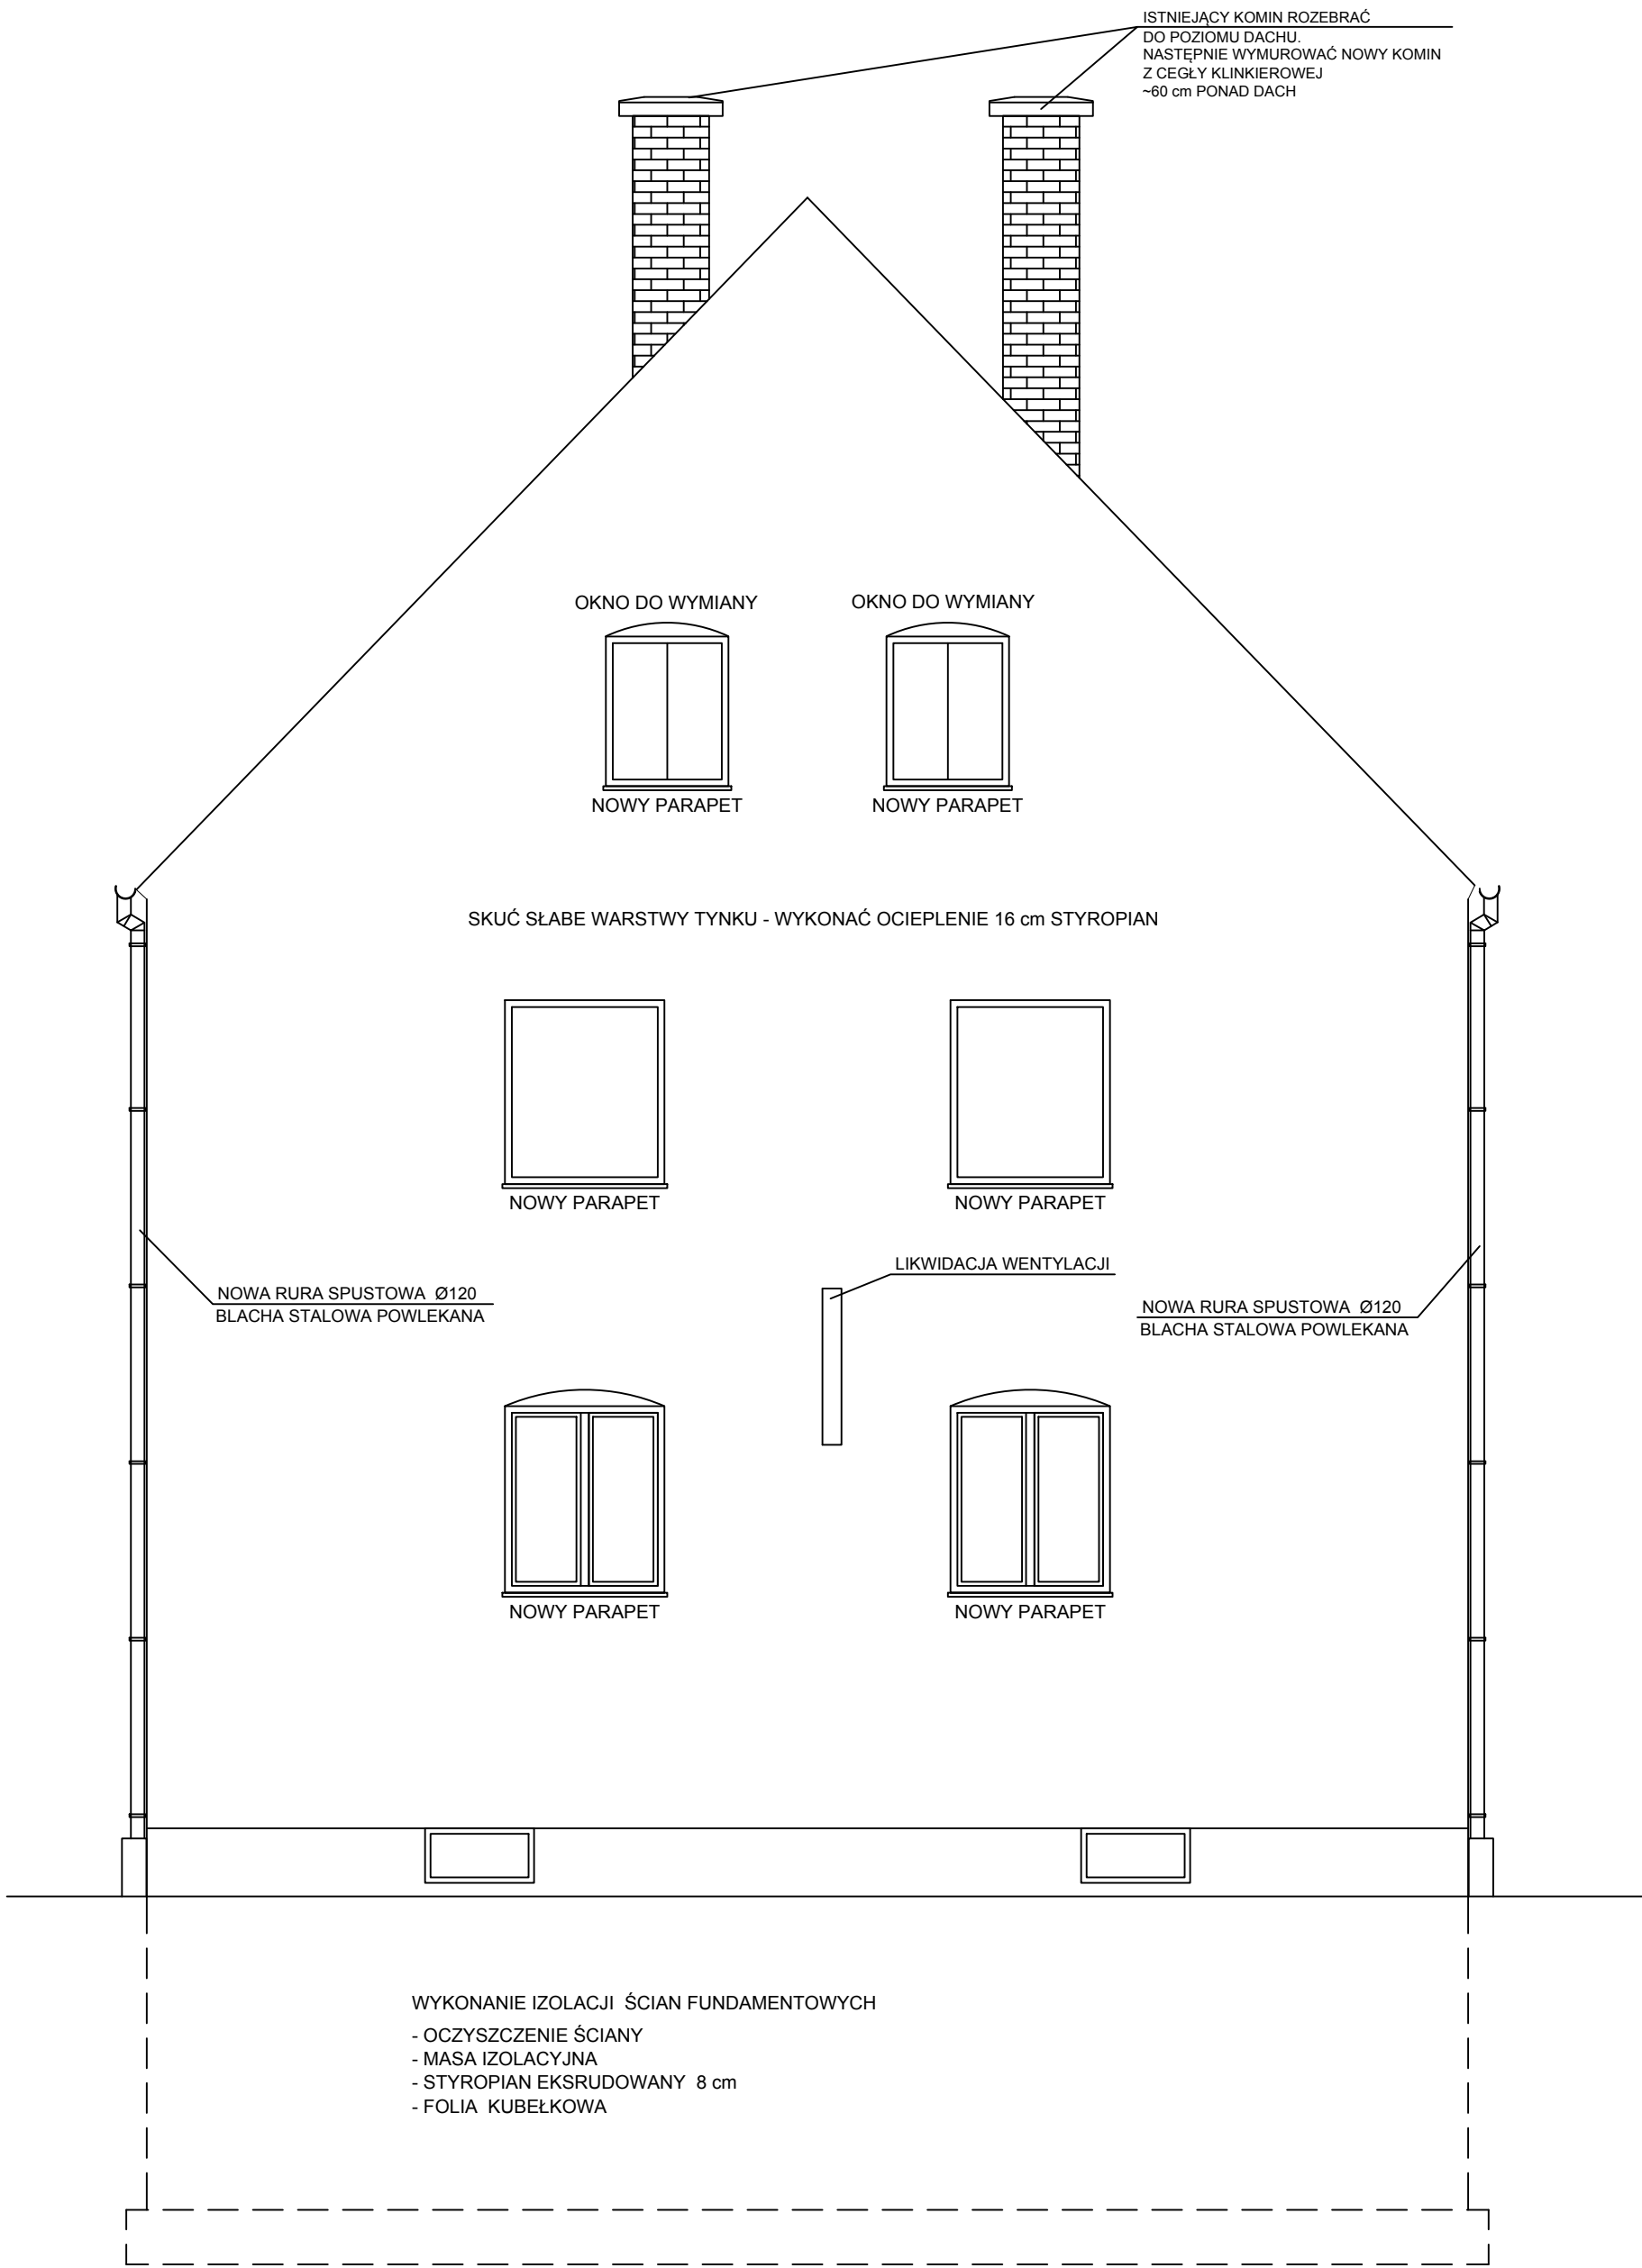


ELEWACJA BOCZNA - ZAKRES PRAC 1:50

Pracownia Projektowa dr inż. J.Strzelecki
TEN RYSUNEK JEST OBEJTY PRAWAMI AUTORSKIMI
PRACOWNI PROJEKTOWEJ dr inż. J. STRZELECKI I NIE MOŻE BYĆ UŻYWANY
CZY REPRODUKOWANY W CZĘŚCI, LUB W CAŁOŚCI PRZY WYKORZYSTANIU
DO PRAC BUDOWLANYCH BEZ PISEMNEJ ZGODY KONSTRUKTORA.

**Wymiana pokrycia dachowego wraz
z termomodernizacją elewacji budynku**
PL. STASZICA 5/6
Wrocław, Polska


INWESTOR:
Investor:
Administracja Zasobów Komunalnych
ul. Ostrowska 30
87-800 Wrocław

PROJEKTANT:
Architects:
 Pracownia Projektowa CAD PROJEKT
ul. Opalowa 8
87-853 Kruszyń
Tel. 9803-788-019
E-mail: konrad_projekt@poczta.onet.pl

AUTORZY PROJEKTU:

IMIĘ I NAZWISKO:	NR UPRAWNIENI:	PODPIS:
GŁÓWNY PROJEKTANT : arch. B.Bębiński	upr. I A 18/2005	
GŁÓWNY PROJEKTANT: dr inż. Józef Strzelecki	WBPP-NN-8386-5/9/79Wk	
OPRACOWAŁ: inż. Konrad Strzelecki		

DIAGRAM

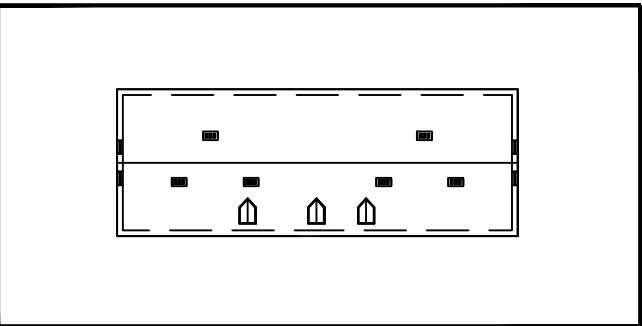

SKALA:
1:50

FAZA PROJEKTU:
PROJEKT BUDOWLANY

OBIEKT:

TYTUŁ RYS:
**ELEWACJE BOCZNE
ZAKRES PRAC**

RYSunek NR:
8

DATA :
27.04.2018