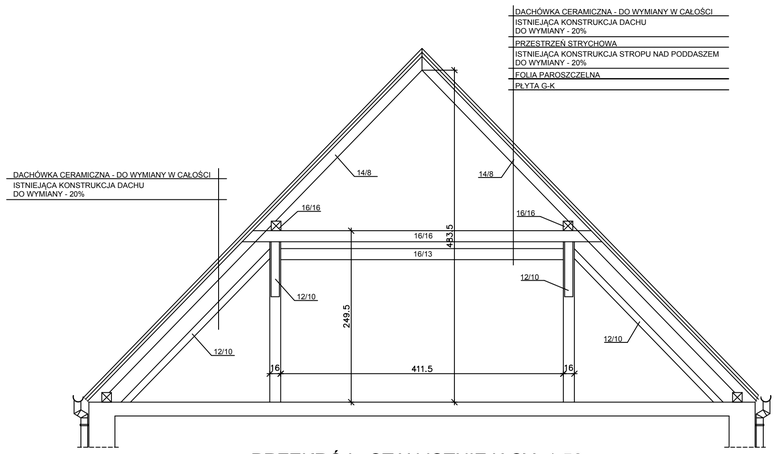

PRZEKRÓJ - STAN ISTNIEJĄCY 1:50

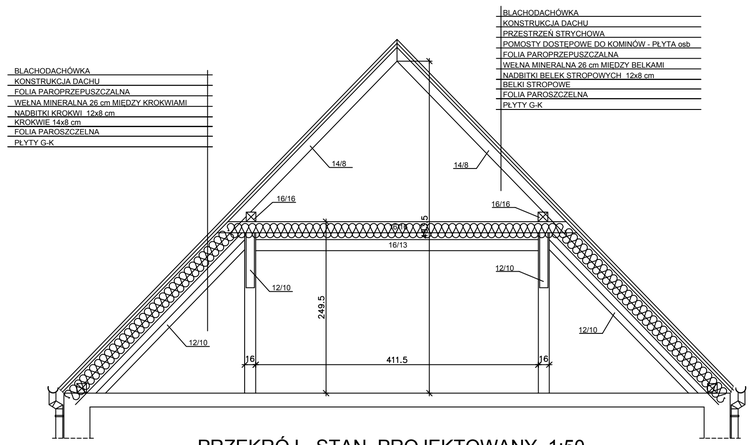

PRZEKRÓJ - STAN PROJEKTOWANY 1:50

DETAL "A" 1:25

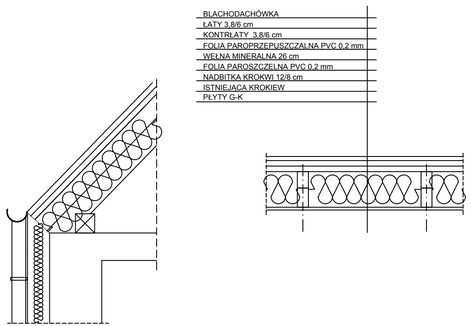

Pracownia Projektowa dr inż. J.Strzelecki
TEN RYSUNEK JEST OBJĘTY PRAWAMI AUTORSKIMI PRACOWNI PROJEKTOWEJ dr inż. J. STRZELECKI I NIE MOŻE BYĆ UŻYWANY CZY REPRODUKOWANY W CZĘŚCI, LUB W CAŁOŚCI PRZY WYKORZYSTANIU DO PRAC BUDOWLANYCH BEZ PISEMNEJ ZGODY KONSTRUKTORA.

Wymiana pokrycia dachowego wraz
z termomodernizacją elewacji budynku
PL. STASZICA 5/6
Włocławek, Polska

INWESTOR:
Investor:

Administracja Zasobów Komunalnych
ul.Ostrowska 30
87-800 Włocławek

PROJEKTANT:
Architects:

Pracownia Projektowa CAD PROJEKT
ul. Opalowa 8
87-853 Kruszyn
Tel. 0603-768-019
E-mail: konrad_projekt@poczta.onet.pl

AUTORZY PROJEKTU:

IMIĘ I NAZWISKO:	NR UPRAWNIEŃ:	PODPIS:
GŁÓWNY PROJEKTANT : arch. B.Bąbiński	upr. I A 18/2005	
GŁÓWNY PROJEKTANT: dr inż. Józef Strzelecki	WBPP-NN-8386-5/9/79Wk	
OPRACOWAŁ: inż. Konrad Strzelecki		

DIAGRAM

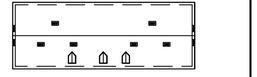

SKALA:

1:50

FAZA PROJEKTU:

PROJEKT BUDOWLANY

OBIEKT:

TYTUŁ RYS.:

PRZEKRÓJ PRZEZ DACH

RYSUNEK NR:

5

DATA :

27.04.2018