


KOLORYSTYKA ELEWACJI TYLNEJ

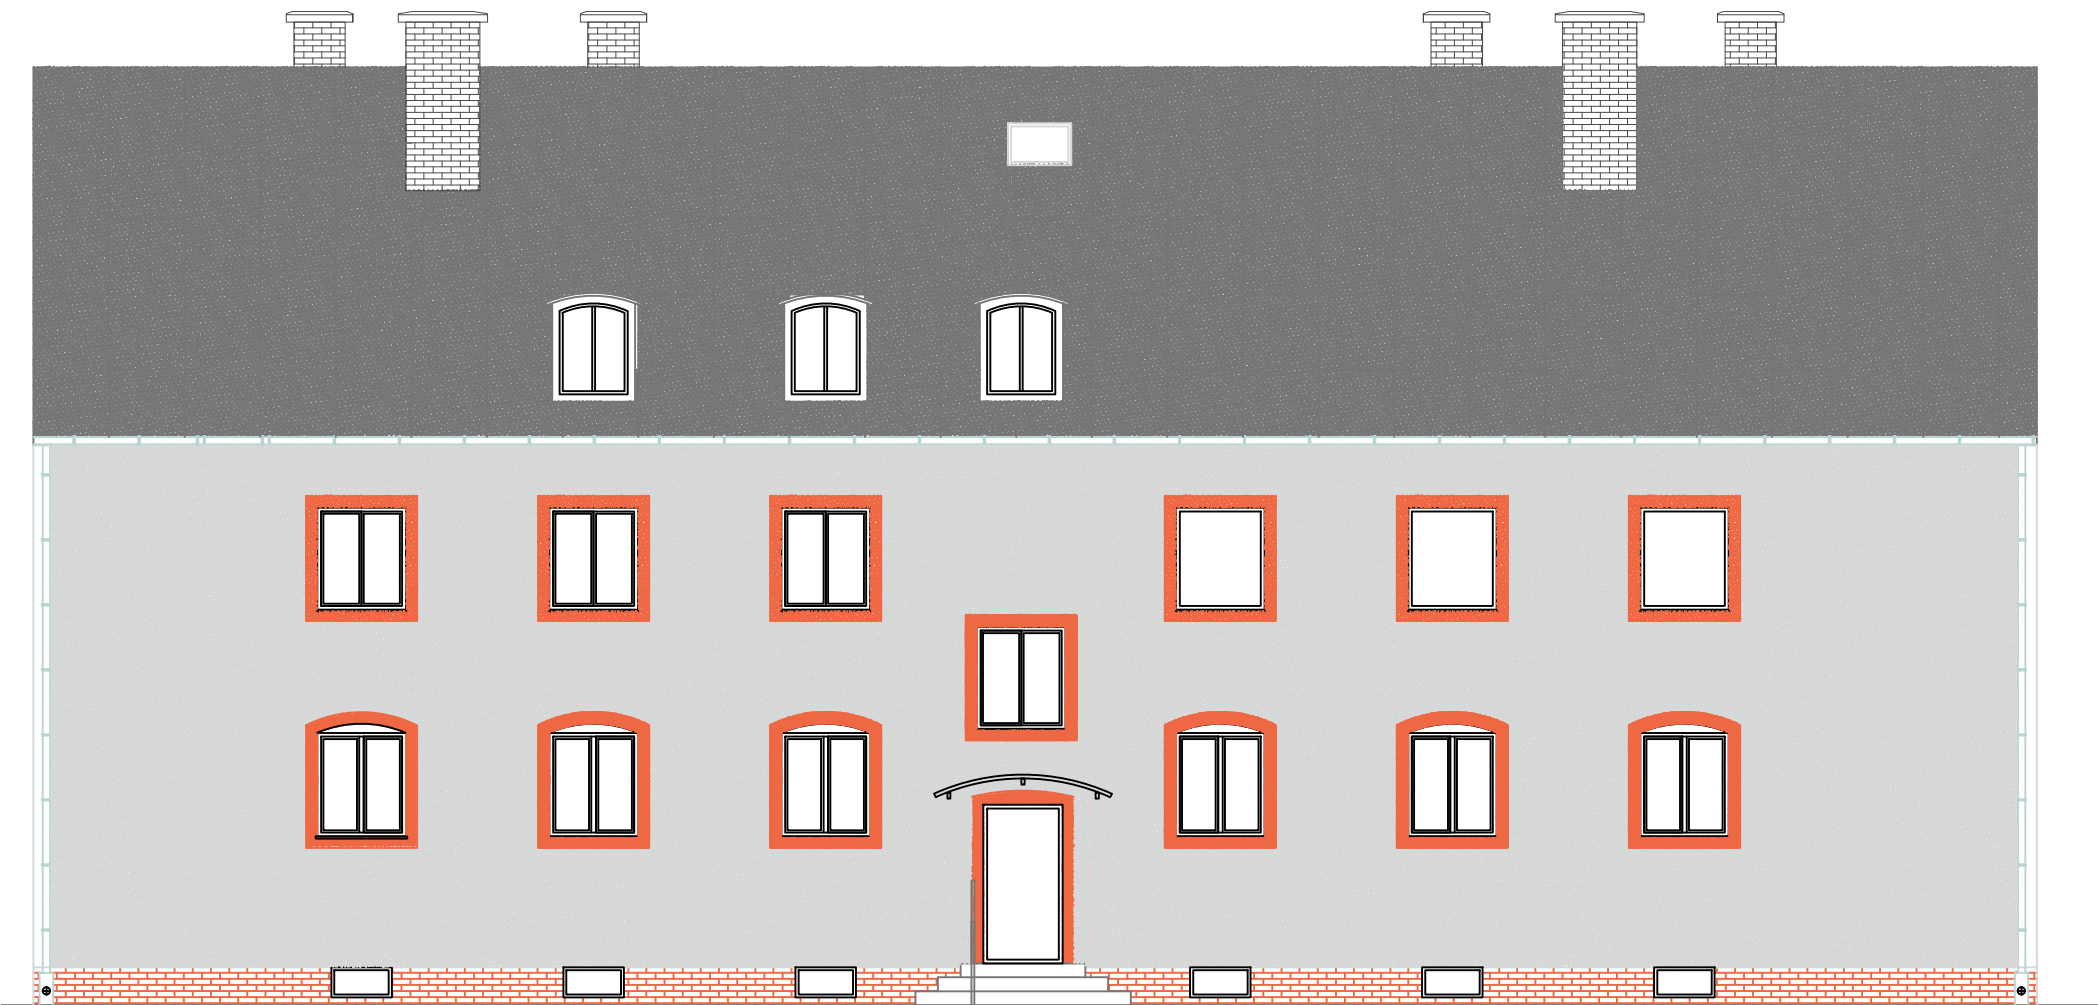

KOLORYSTYKA ELEWACJI BOCZNEJ



KOLORYSTYKA ELEWACJI FRONTOWEJ



KOLORYSTYKA ELEWACJI BOCZNEJ

- ① TYNK ATLAS SAH 0376
- ② TYNK ATLAS SAH 0274
- ③ PŁYTKI CERAMICZNE KOLOR SAH 0274
- RYNNY, RURY SPUSTOWE I OBRÓBKİ BALCHARSKIE -
BLACHA STAŁOWA POWLEKANA
- POKRYCIE DACHU - BLACHA PŁASKA POWLEKANA
NA RĄBEK STOJĄCY W KOLORZE GRAFITOWYM
- OKNA PCV - KOLOR BIAŁY RAL 0000
WNĘTRZE OŚCIEŻY - KOLOR BIAŁY RAL 0000
KOMINY - CEGŁA KLINKEROWA SZARA - KOLOR RAL 0618
- TYNK CIENKOWARSTWOWY Z PALETY ATLAS

Pracownia Projektowa dr inż. J.Strzelecki
TEN RYSUNEK JEST OBJĘTY PRAWAMI AUTORSKIMI
PRACOWNI PROJEKTOWEJ dr inż. J. STRZELECKI I NIE MOŻE BYĆ UŻYWANY
CZY REPRODUKOWANY W CZĘŚCI, LUB W CAŁOŚCI PRZY WYKORZYSTANIU
DO PRAC BUDOWLANYCH BEZ PISEMNEJ ZGODY KONSTRUKTORA.

Wymiana pokrycia dachowego wraz
z termomodernizacją elewacji budynku
PL. STASZICA 5/6
Włocławek, Polska

INWESTOR:
Inwestor:

Administracja Zasobów Komunalnych
ul.Ostrowska 30
87-800 Włocławek

PROJEKTANT:
Architects:




Pracownia Projektowa CAD PROJEKT
ul. Opalowa 8
87-853 Kruszyń
Tel. 0603-768-019
E-mail: konrad_projekt@poczta.onet.pl

AUTORZY PROJEKTU:

IMIĘ I NAZWISKO:	NR UPRAWNIEŃ:	PODPIS:
GŁÓWNY PROJEKTANT : arch. B.Bqbiński	upr. I A 18/2005	
GŁÓWNY PROJEKTANT: dr inż. Józef Strzelecki	WBPP-NN-8386-5/9/79Wk	
OPRACOWAŁ: inż. Konrad Strzelecki		

DIAGRAM

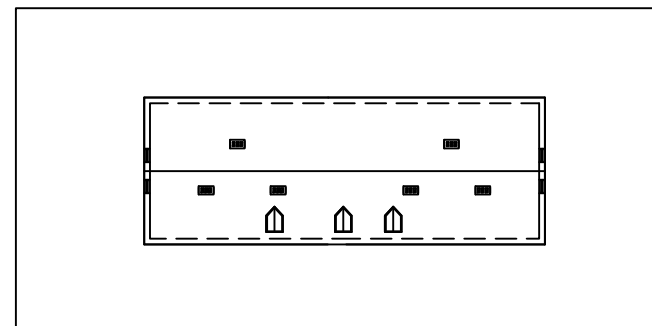

SKALA:

1:100

FAZA PROJEKTU:

PROJEKT BUDOWLANY

OBIEKT:

TYTUŁ RYS:

ELEWACJE
KOLORYSTYKA

RYSUNEK NR:

9

DATA :

27.04.2018