

LEGENDA

- ROZBIÓRKI
- NOWE ŚCIANY
- ZAMUROWANIA
- DRZWI DO LIKWIDACJI
- DRZWI NOWE
- DRZWI DO WYKORZYSTANIA
- DRZWI Z ODZYSKU

RZUT I PIĘTRA - PROJEKT WYBURZEŃ I PRZEBUDOWY 1:100

Pracownia Projektowa CAD PROJEKT  
TEN RYSUNEK JEST OBEJĄTY PRAWAMI AUTORSKIMI  
PRACOWNI PROJEKTOWEJ dr inż. J. STRZELECKI I NIE MOŻE BYĆ UŻYWANY  
CZY REPRODUKOWANY W CZĘŚCI, LUB W CAŁOŚCI PRZY WYKORZYSTANIU  
DO PRAC BUDOWLANYCH BEZ PISEMNEJ ZGODY KONSTRUKTORA.

Przebudowa, modernizacja i wyposażenie  
budynku Miejskiej Biblioteki Publicznej  
przy ul. Warszawskiej 11/13 we Włocławku  
dz nr 218/11 KM 52

INWESTOR:  
Investor:  
Administracja Zasobów Komunalnych  
ul. Ostrowska 30  
87-800 Włocławek


PROJEKTANT:  
Architects:  
Pracownia Projektowa CAD PROJEKT  
ul. Opalska 8  
87-853 Kruszyń  
Tel. 0603-768-019  
E-mail: konrad\_projekt@poczta.onet.pl



AUTORZY PROJEKTU:

IMIĘ I NAZWISKO:	NR UPRAWNIENI:	PODPIS:
GŁÓWNY PROJEKTANT: mgr inż. B. Bąbiński	KPOKK IA 18/2005	
GŁÓWNY PROJEKTANT: dr inż. Józef Strzelecki	WBPP-NN-8386-5/9/79Wk	
OPRACOWAŁ: inż. Konrad Strzelecki		

DIAGRAM

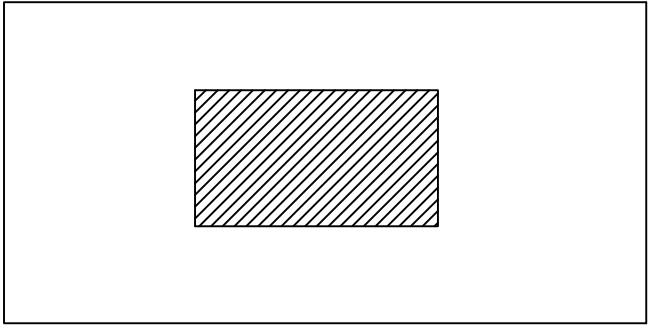

SKALA:

1:100

FAZA PROJEKTU:

PROJEKT BUDOWLANY

OBIEKT:

----

TYTUŁ RYS.:

RZUT I PIĘTRA  
WYBURZENIA I PRZEBUDOWA

RYSunek NR:  
3-A-WP

DATA :  
14.11.2019