

### LEGENDA

- ROZBIÓRKI
- NOWE ŚCIANY
- ZAMUROWANIA
- DL - DRZWI DO LIKWIDACJI
- DN - DRZWI NOWE
- DO - DRZWI DO WYKORZYSTANIA
- DZ - DRZWI Z ODZYSKU

RZUT II PIĘTRA - PROJEKT WYBURZEŃ I PRZEBUDOWY 1:100

Pracownia Projektowa CAD PROJEKT  
TEN RYSUNEK JEST OBEJĄTY PRAWAMI AUTORSKIMI  
PRACOWNI PROJEKTOWEJ dr inż. J. STRZELECKI I NIE MOŻE BYĆ UŻYWANY  
CZY REPRODUKOWANY W CZĘŚCI, LUB W CAŁOŚCI PRZY WYKORZYSTANIU  
DO PRAC BUDOWLANYCH BEZ PISEMNEJ ZGODY KONSTRUKTORA.

Przebudowa, modernizacja i wyposażenie  
budynku Miejskiej Biblioteki Publicznej  
przy ul. Warszawskiej 11/13 we Włocławku  
dz nr 218/11 KM 52

INWESTOR:  
Investor:  
**Administracja Zasobów Komunalnych**  
ul. Ostrowska 30  
87-800 Włocławek

PROJEKTANT:  
Architects:




Pracownia Projektowa CAD PROJEKT  
ul. Opaliowa 8  
87-853 Kruszyn  
Tel. 0603-768-019  
E-mail: konrad\_projekt@poczta.onet.pl

### AUTORZY PROJEKTU:

IMIĘ I NAZWISKO:	NR UPRAWNIENI:	PODPIS:
GŁÓWNY PROJEKTANT: mgr inż. B. Bąbiński	KPOKK IA 18/2005	
GŁÓWNY PROJEKTANT: dr inż. Józef Strzelecki	WBPP-NN-8386-5/9/79Wk	
OPRACOWAŁ: inż. Konrad Strzelecki		

DIAGRAM

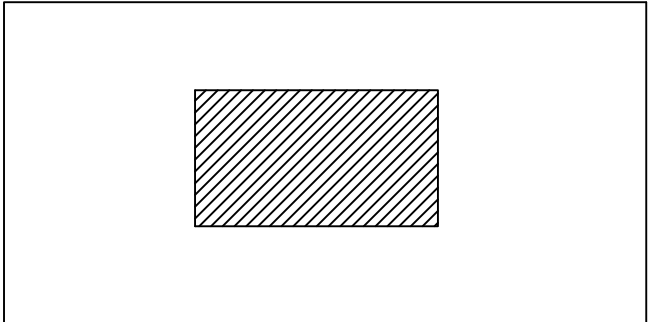

SKALA:

1:100

FAZA PROJEKTU:

PROJEKT BUDOWLANY

OBIEKT:

-----

TYTUŁ RYS.:

RZUT II PIĘTRA  
WYBURZENIA I PRZEBUDOWA

RYSunek NR:

4-A-WP

DATA :

14.11.2019